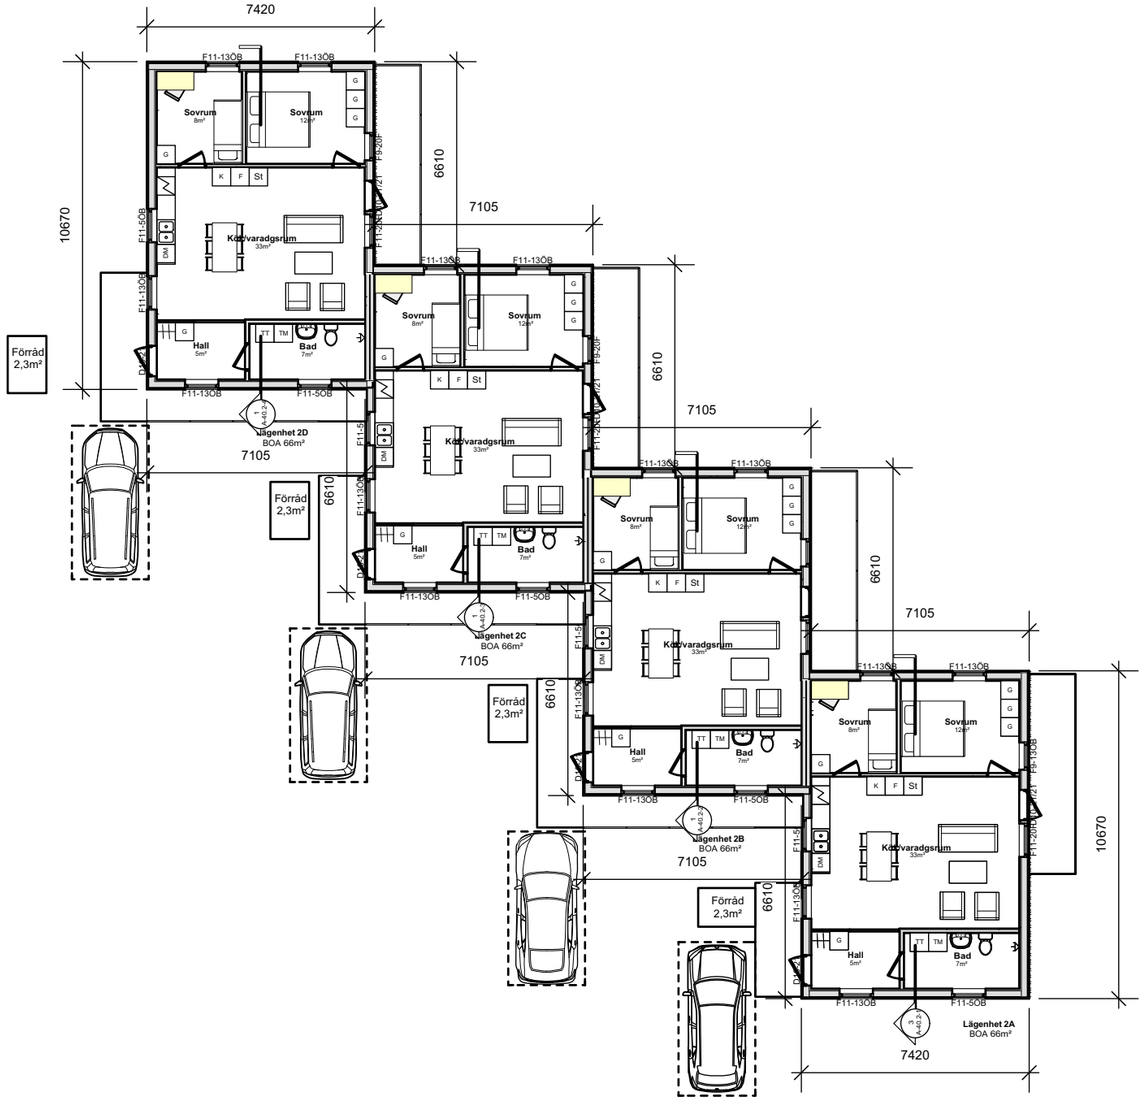

2 Lägenhet 2A
Scale: 1:200

Byggyta (BYA)	313m²
Bruttoarea (BTA)	313m²
Bostadsyta	264m²

Totalt

Byggyta (BYA)	313m²
Bruttoarea (BTA)	794m²
Bostadsyta	680m²

0 2,5 5,0 7,5 10,0 12,5 m

Nr.	Datum	Av	Reviderat

JOHNNY NYBERG
JAG HJÄLPER ER GENOM BYGGLOVSPROCESSEN
www.johnnynyberg.com

Projekt Namn

Ritningsinformation
Entréplan
Bygglovsritning
Odalmannen 7, Söderköpings kommun

Projekt ägare	Projekt ID 0
Ritad av J Nyberg 0723-596895	Skala 1:200
Godkänd av	Ritningsnummer A-40.1-1
CAD Filnamn Odalmannen 7 NY.vwx	
Datum 2026-06-09	Format A3

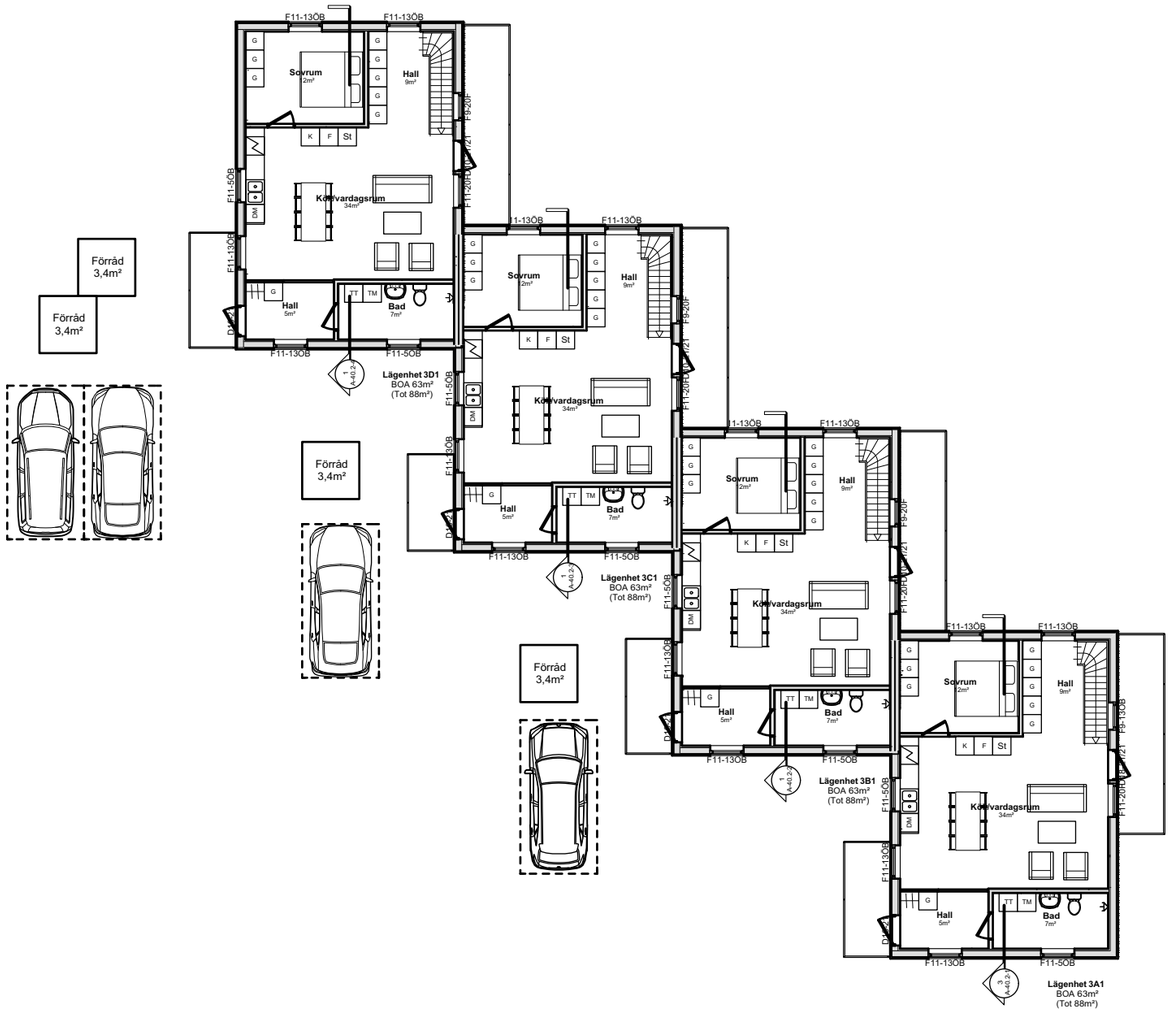

2 Lägenhet 2A
Scale: 1:200

0 2,5 5,0 7,5 10,0 12,5 m

Byggyta (BYA)	0m²
Bruttoarea (BTA)	313m²
Bostadsyta	264m²

Nr.	Datum	Av	Reviderat

JOHNNY NYBERG
JAG HJÄLPER ER GENOM BYGGLOVSPROCESSEN
www.johnnynyberg.com

Projekt Namn

Ritningsinformation
Vån 2
Bygglovsritning
Odalmannen 7, Söderköpings kommun

Projekt ägare	Projekt ID 0
Ritad av J Nyberg 0723-596895	Skala 1:200
Godkänd av	Ritningsnummer A-40.1-2
CAD Filnamn Odalmannen 7 NY.vwx	
Datum 2026-06-09	Format A3

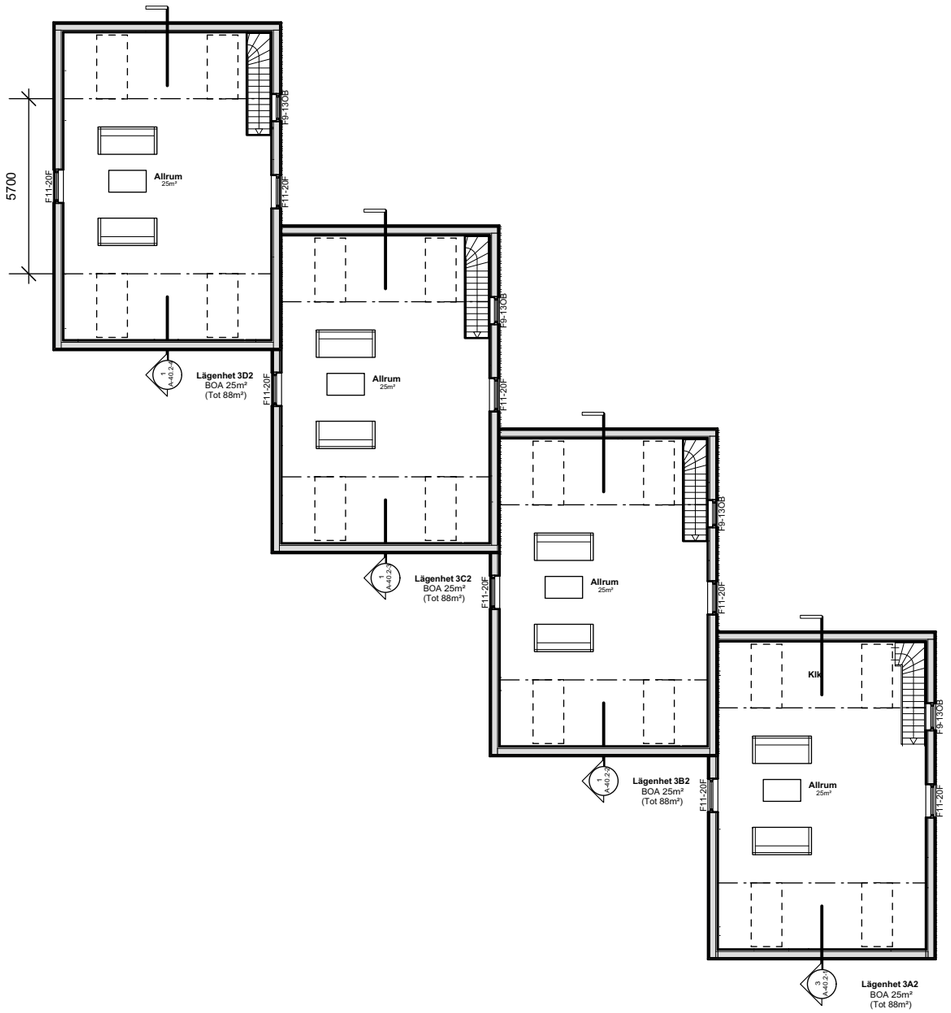

2 Lägenhet 2A
Scale: 1:200

0 2,5 5,0 7,5 10,0 12,5 m

Byggyta (BYA)	0m²
Bruttoarea (BTA)	168m²
Bostadsyta	152m²

Nr.	Datum	Av	Reviderat

JOHNNY NYBERG
JAG HJÄLPER ER GENOM BYGGLOVSPROCESSEN
www.johnnynyberg.com

Projekt Namn

Ritningsinformation
Vån 3
Bygglovsritning
Odalmannen 7, Söderköpings kommun

Projekt ägare	Projekt ID 0
Ritad av J Nyberg 0723-596895	Skala 1:200
Godkänd av	Ritningsnummer A-40.1-3
CAD Filnamn Odalmannen 7 NY.vwx	
Datum 2026-06-09	Format A3