

7 Fasad Söder
Scale: 1:100


6610 10550

0 2,5 5,0 7,5 10,0 12,5m

Nr.	Datum	Av	Reviderat
<p>JOHNNY NYBERG JAG HJÄLPER ER GENOM BYGGLOVSPROCESSEN www.johnnynyberg.com</p>			
Projekt Namn			
Ritningsinformation			
<p>Fasad Söder Bygglövsritning Odalmannen 7, Söderköpings kommun</p>			
Projekt ägare	Projekt ID	0	
Ritad av J Nyberg 0723-596895	Skala	1:100	
Godkänd av	Ritningsnummer	A-40.3-1	
CAD Filnamn Odalmannen 7 NY.vwx	Format	A3	
Datum 2026-04-16			




73005

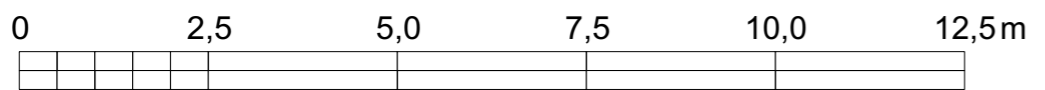


Nr.	Datum	Av	Reviderat
<p>JOHNNY NYBERG JAG HJÄLPER ER GENOM BYGGLOVSPROCESSEN www.johnnynyberg.com</p>			
Projekt Namn			
Ritningsinformation Fasd Väster Bygglövsritning Odalmannen 7, Söderköpings kommun			
Projekt ägare		Projekt ID	
Ritad av		Skala	
Godkänd av		Ritningsnummer	
CAD Filnamn		Format	
Datum		Format	
0723-596895		0	
		1:100	
		A-40.3-2	
2025-09-02		A3	



1 Fasad Norr
Scale: 1:100

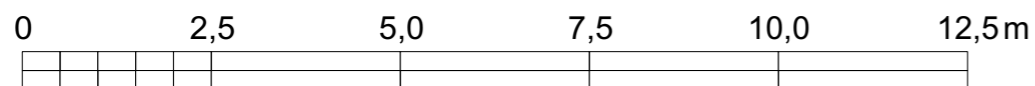


Nr.	Datum	Av	Reviderat
 JOHNNY NYBERG <small>JAG HJÄLPER ER GENOM BYGGLOVSPROCESSEN</small> www.johnnynyberg.com			
Projekt Namn			
Ritningsinformation Fasad Norr Bygglövsritning Odalmannen 7, Söderköpings kommun			
Projekt ägare		Projekt ID	
Ritad av		Skala	
Godkänd av		Ritningsnummer	
CAD Filnamn		Format	
Datum		Format	
07 Nyberg 0723-596895		0	
		1:100	
		A-40.3-3	
Odalmannen 7 NY.vwx		A3	
2026-04-16			

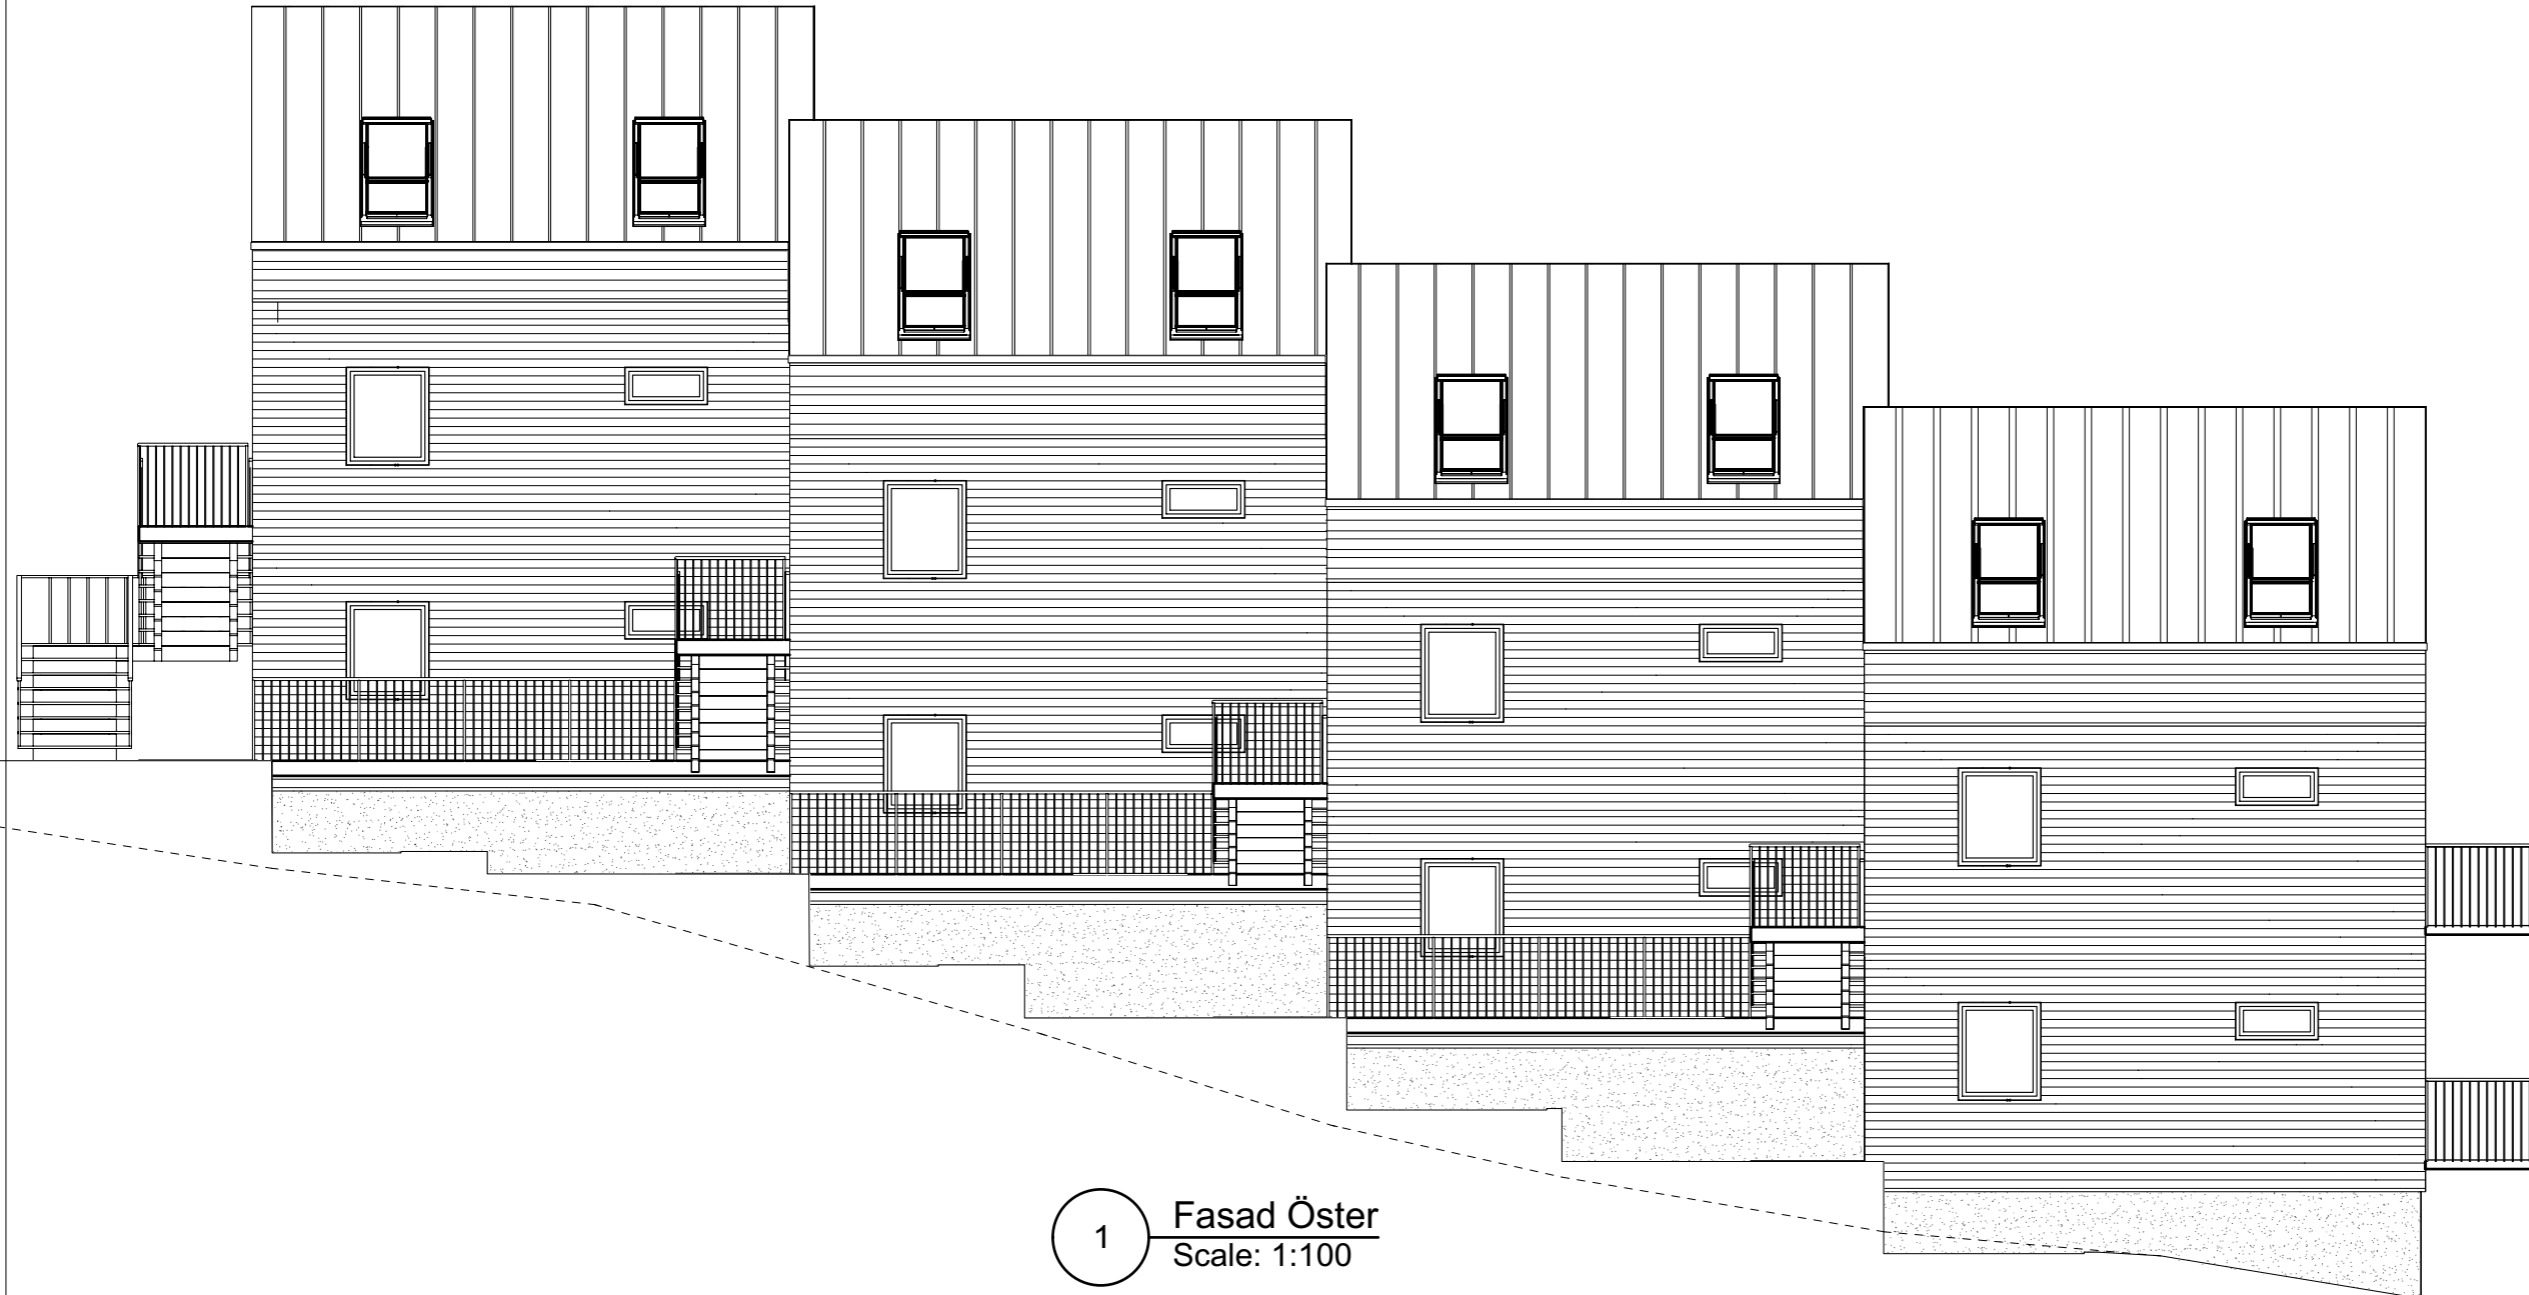

1 Fasad Öster
Scale: 1:100

77300 77065

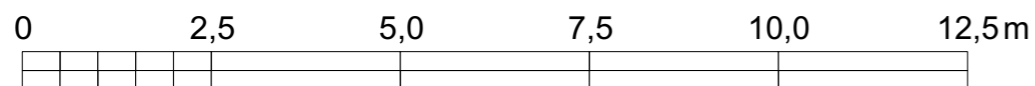

Nr.	Datum	Av	Reviderat
A	2025-10-08		Nedminskade fönster och dörrar källare illustrerad mörkare gruvputsad källarvägg.
B	2026-02-22		Tagit bort källaren

JOHNNY NYBERG
JAG HJÄLPER ER GENOM BYGGLOVSPROCESSEN
www.johnnynyberg.com

Projekt Namn	
Ritningsinformation	
Fasad Öster Bygglövsritning Odalmannen 7, Söderköpings kommun	
Projekt ägare	Projekt ID
Ritad av	Skala
Godkänd av	Ritningsnummer
CAD Filnamn	Format
Datum	

0
J Nyberg 0723-596895
Odalmannen 7 NY.vwx
2025-09-02

0
1:100
A-40.3-4
A3