




1 Plan  
Scale: 1:100

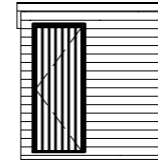


3 Fasad Fram  
Scale: 1:100

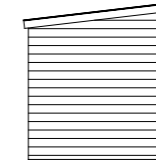


4 Fasad Vänster  
Scale: 1:100

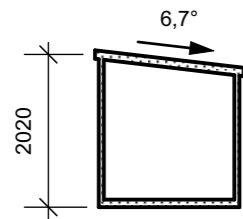


2 Sektion A  
Scale: 1:100

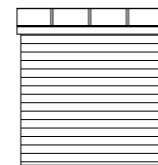

5 Fasad Bak  
Scale: 1:100

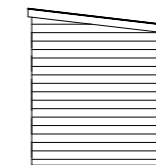


6 Fasad Höger  
Scale: 1:100

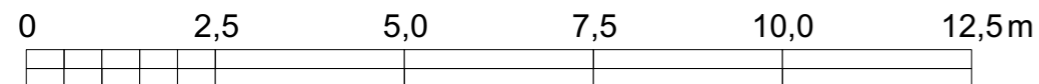


Byggyta (BYA) 3,4m<sup>2</sup>  
Bruttoarea (BTA) 3,4m<sup>2</sup>


Nr.	Datum	Av	Reviderat
Projekt Namn			
Ritningsinformation <b>Förråd 3,4m<sup>2</sup></b> Bygglövsritning Odalmannen 7, Söderköpings kommun			
Projekt ägare		Projekt ID	
Ritad av J Nyberg 0723-596895		Skala 1:100	
Godkänd av		Ritningsnummer A-40.1-3	
CAD Filnamn Odalmannen 7 NY.vwx		Format A3	
Datum 2025-09-02			

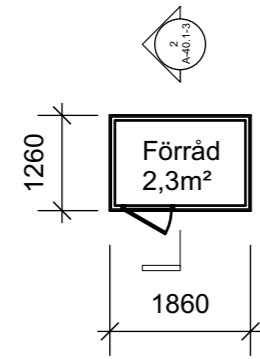


1 Plan  
Scale: 1:100

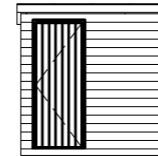


3 Fasad Fram  
Scale: 1:100

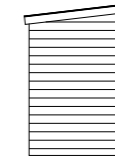


4 Fasad Vänster  
Scale: 1:100

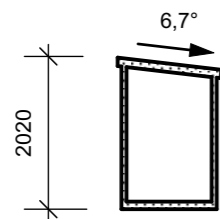


2 Sektion A  
Scale: 1:100

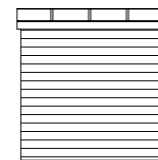

5 Fasad Bak  
Scale: 1:100

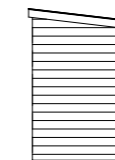

6 Fasad Höger  
Scale: 1:100

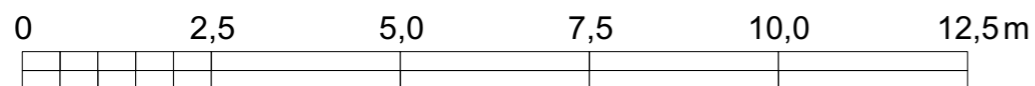

Byggyta (BYA) 2,3m<sup>2</sup>  
Bruttoarea (BTA) 2,3m<sup>2</sup>

Nr.	Datum	Av	Reviderat
Projekt Namn			
Ritningsinformation <b>Förråd 2,3m<sup>2</sup></b> Bygglövsritning Odalmannen 7, Söderköpings kommun			
Projekt ägare		Projekt ID	
Ritad av J Nyberg 0723-596895		Skala 1:100	
Godkänd av		Ritningsnummer A-40.1-4	
CAD Filnamn Odalmannen 7 NY.vwx		Format A3	
Datum 2025-09-02			