




Objekt: Skönsberga Husby 11:83

Beställare: Söderköpings kommun






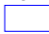


Beräknad ekvivalent ljudtrycksnivå från vägtrafik, 2 m över mark.

Mjuk mark i beräkning.

 Symboler

-  Bostad
-  Väg i beräkning
-  Annan byggnad

Ekvivalent ljudnivå
i dB(A)

-  < 40
-  40 - 45
-  45 - 50
-  50 - 55
-  55 - 60
-  60 - 65
-  65 - 70
-  >= 75


Beräkning


Programvara: 8.0 2018-08-06
 Typ: GNM, FNM
 Standard: RTN 1996
 Beräkningsnummer, Datum, Tid
 104, 2018-11-06, 08:29



Adress: Västra Norrlandsgatan 10B
 903 27 Umeå
 Tel: 010 452 20 00
 Fax: 010 452 39 67

Handläggare: Örjan Lindholm
 Uppdrag Nr: 288583
 Nummer: AK10
 Storlek: A3
 Datum: 2018-11-06

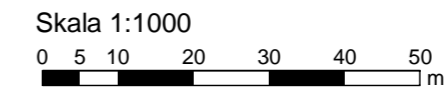

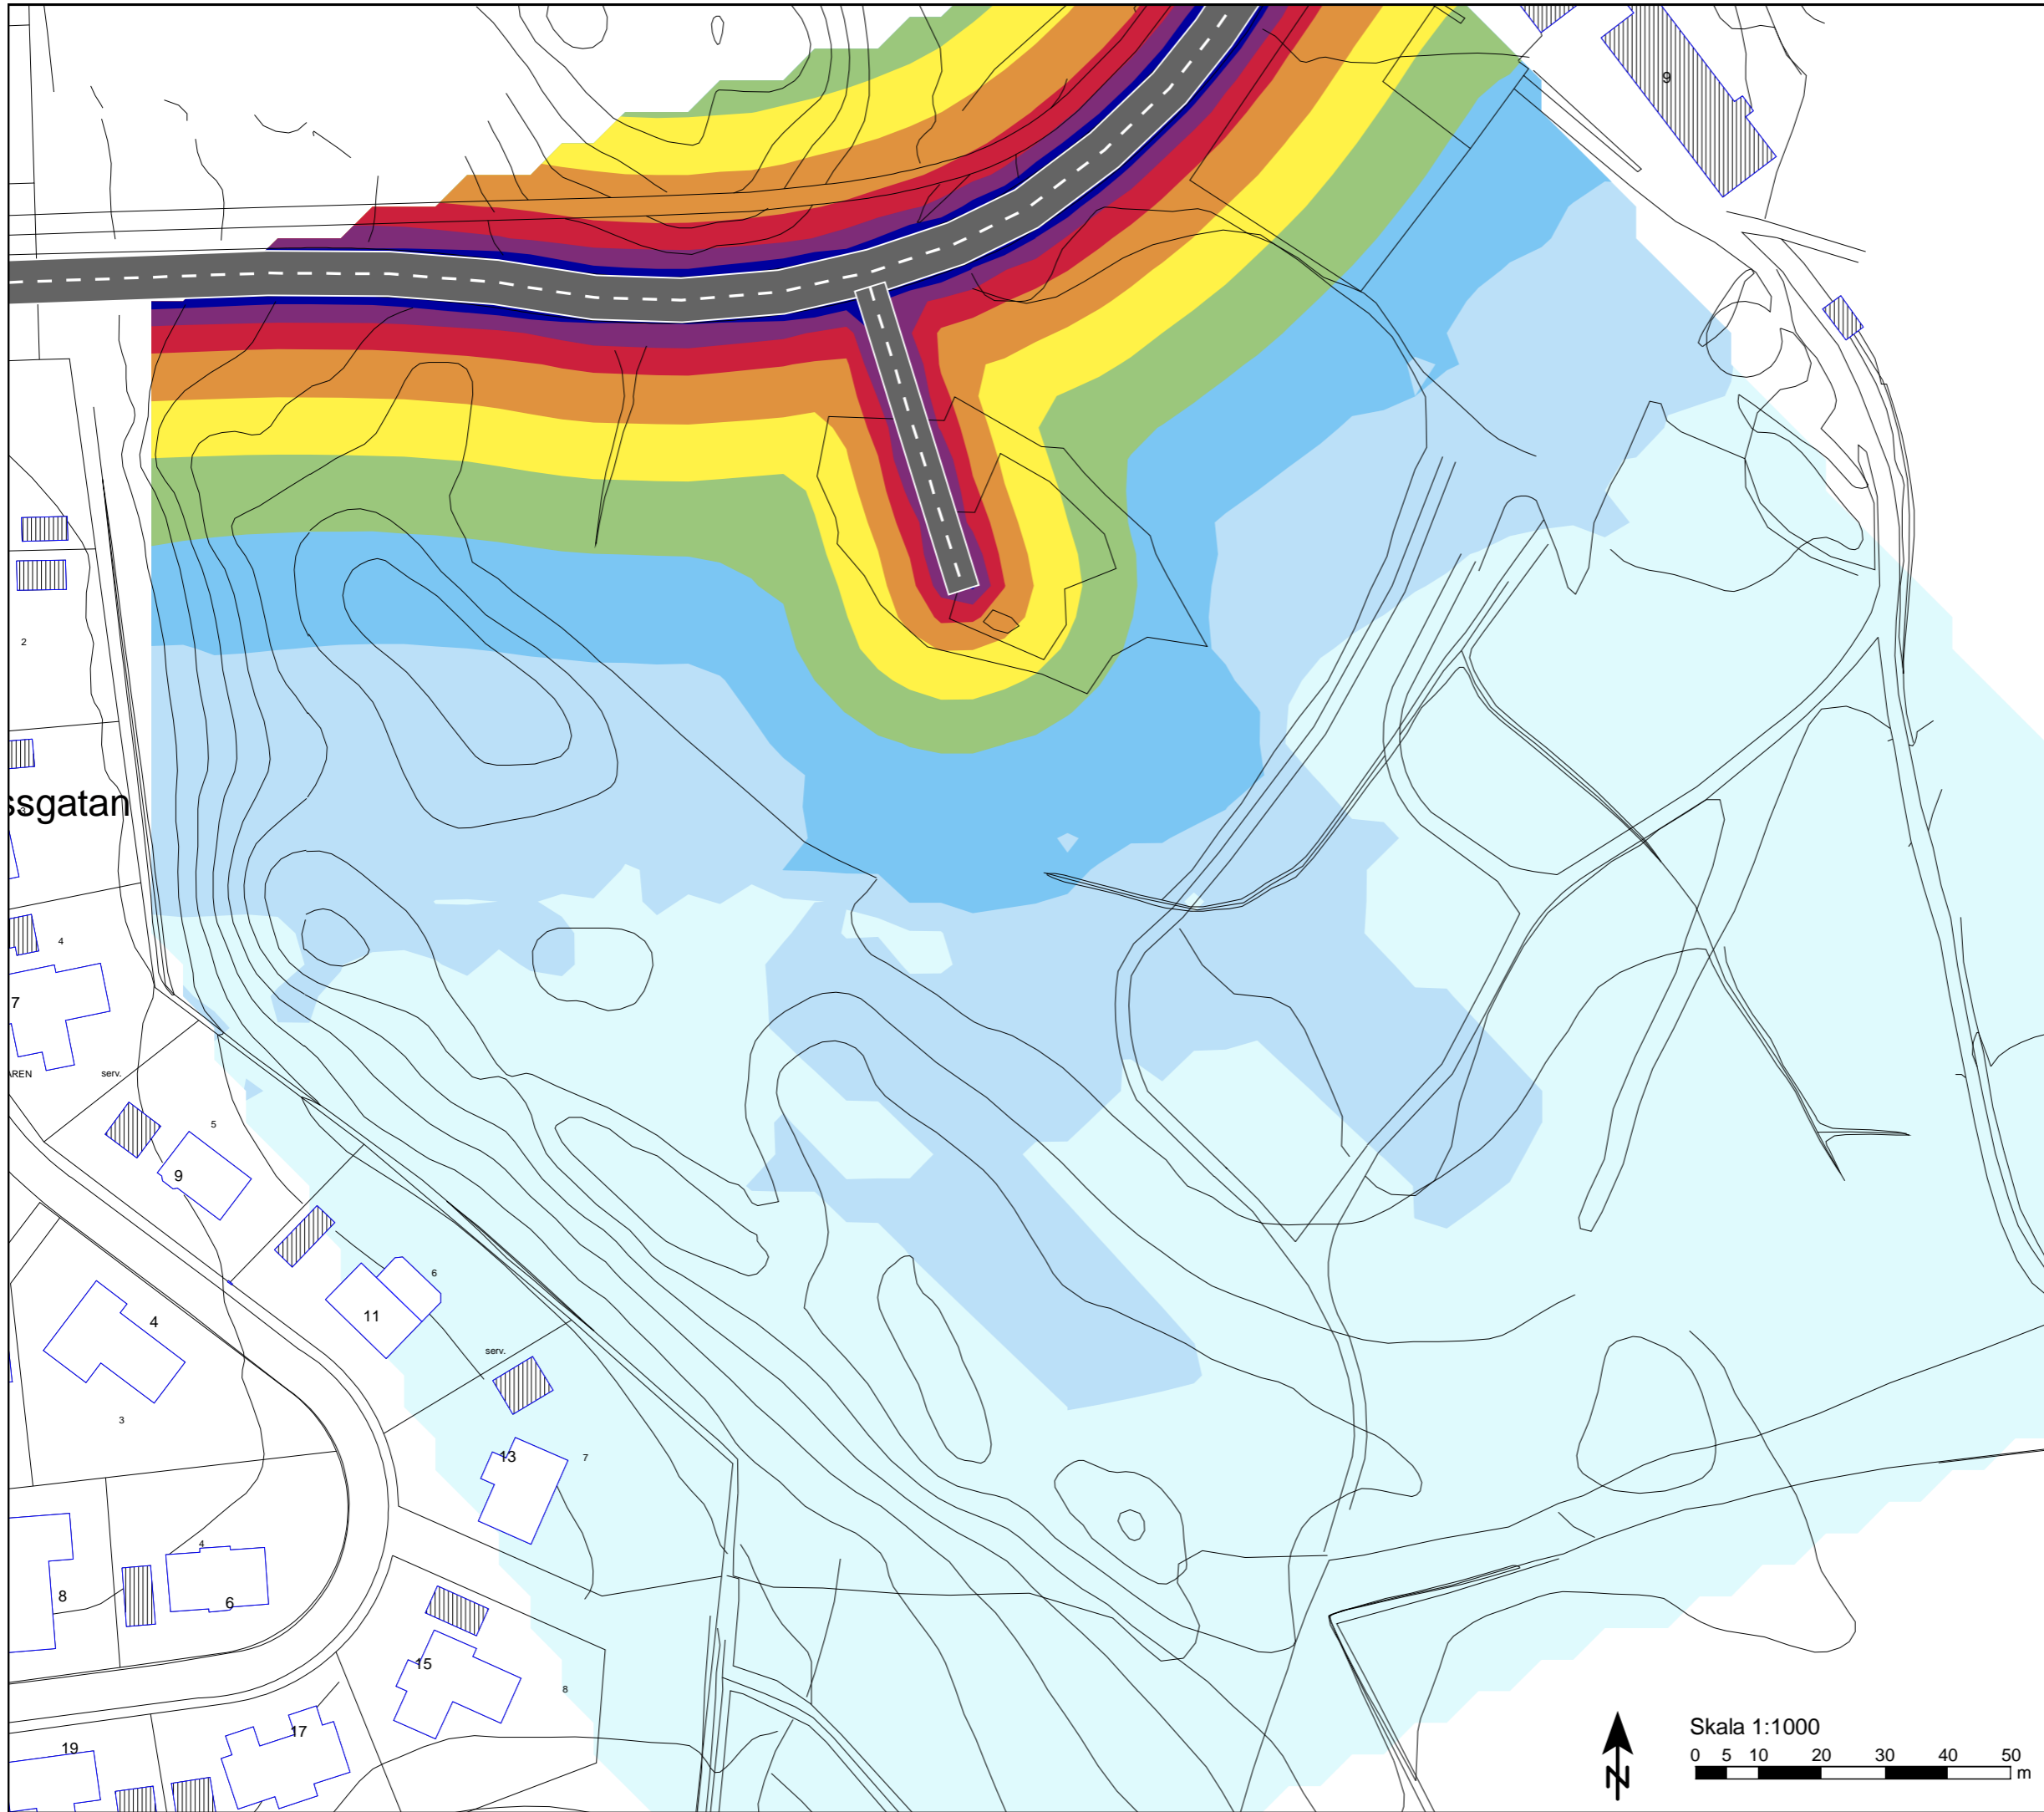




Objekt: Skönsberga Husby 11:83

Beställare: Söderköpings kommun

Beräknad maximal ljudtrycksnivå från vägtrafik, 2 m över mark.










Mjuk mark i beräkning.

 Symboler

-  Bostad
-  Väg i beräkning
-  Annan byggnad

Maximal ljudnivå

i dB(A)

-  < 55
-  55 - 60
-  60 - 65
-  65 - 70
-  70 - 75
-  75 - 80
-  80 - 85
-  85 - 90
-  >= 90

Beräkning

Programvara: 8.0 2018-08-06

Typ: GNM, FNM

Standard: RTN 1996

Beräkningsnummer, Datum, Tid

104, 2018-11-06, 08:29



Adress: Västra Norrlandsgatan 10B
903 27 Umeå

Tel: 010 452 20 00

Fax: 010 452 39 67


Handläggare: Örjan Lindholm


Uppdrag Nr: 288583

Nummer: AK11

Storlek: A3

Datum: 2018-11-06

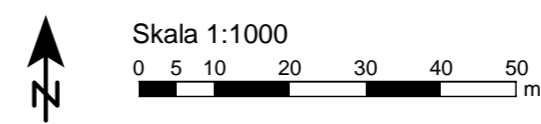

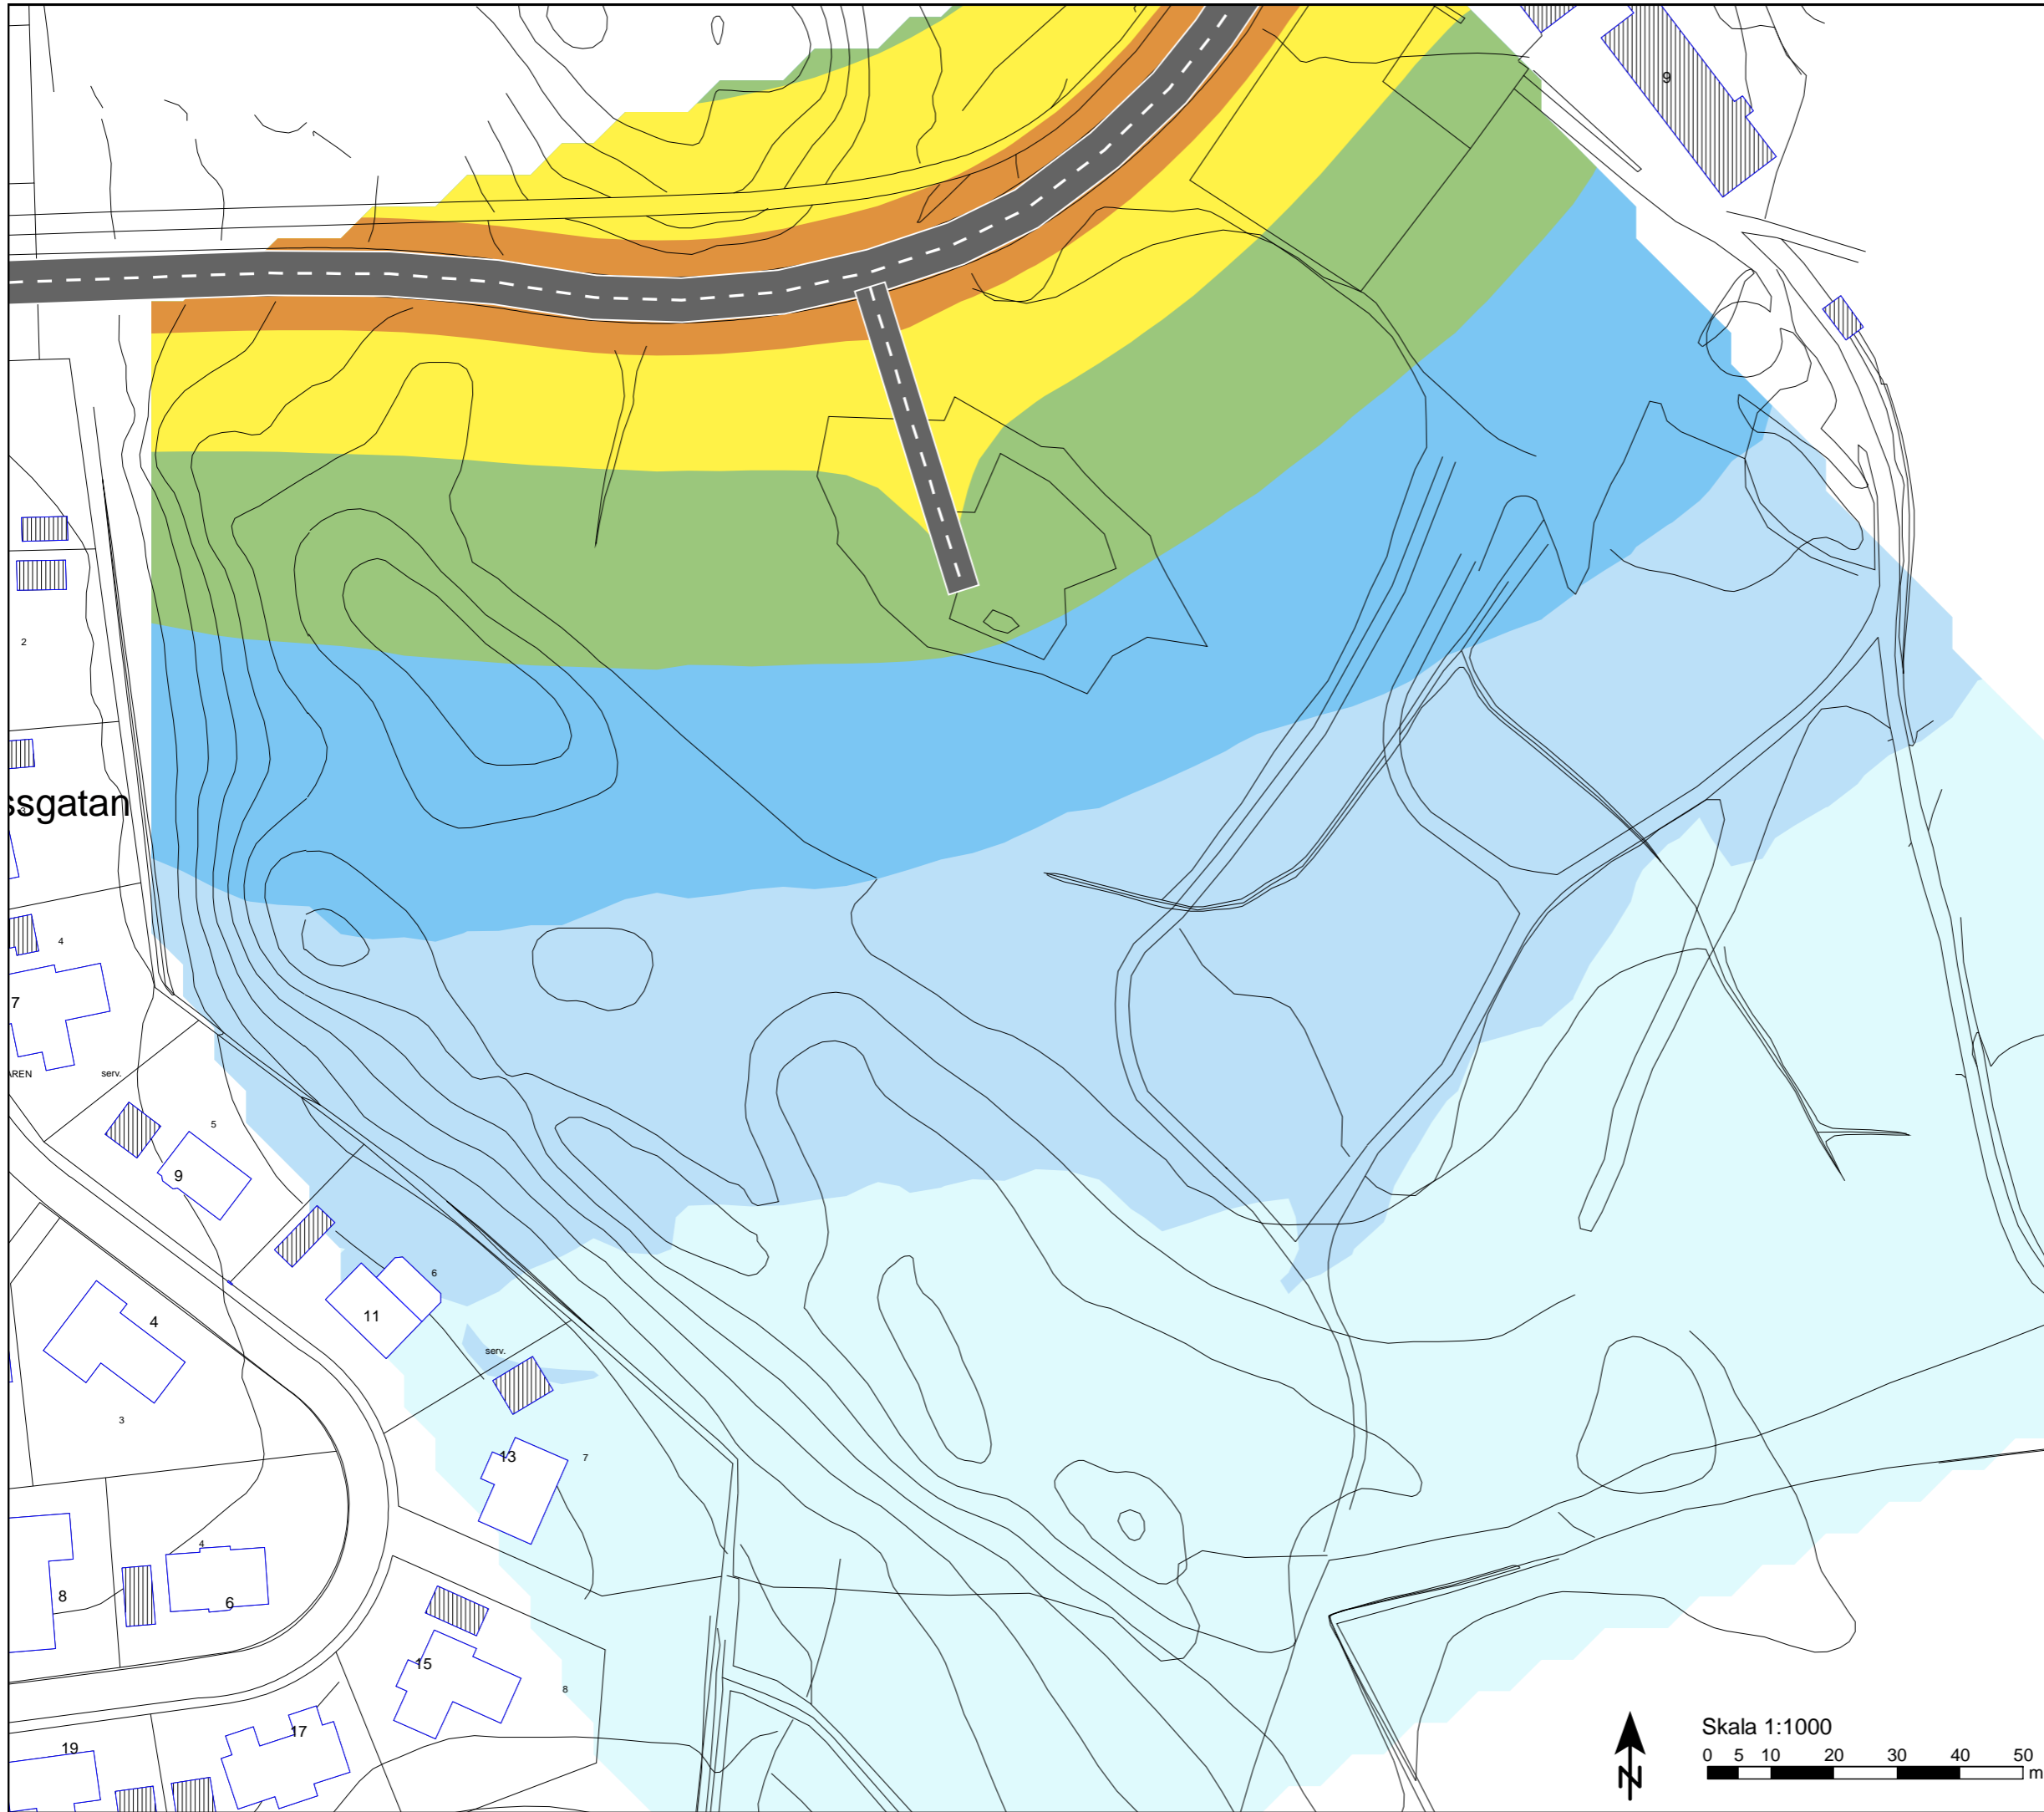




Objekt: Skönsberga Husby 11:83

Beställare: Söderköpings kommun






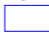



Beräknad ekvivalent ljudtrycksnivå från vägtrafik, 5 m över mark.

 Mjuk mark i beräkning.

Symboler

-  Bostad
-  Väg i beräkning
-  Annan byggnad

Ekvivalent ljudnivå
i dB(A)

-  < 40
-  40 - 45
-  45 - 50
-  50 - 55
-  55 - 60
-  60 - 65
-  65 - 70
-  70 - 75
-  >= 75


Beräkning


Programvara: 8.0 2018-08-06
 Typ: GNM, FNM
 Standard: RTN 1996
 Beräkningsnummer, Datum, Tid
 105, 2018-11-06, 08:33



Adress: Västra Norrlandsgatan 10B
 903 27 Umeå
 Tel: 010 452 20 00
 Fax: 010 452 39 67

Handläggare: Örjan Lindholm
 Uppdrag Nr: 288583
 Nummer: AK12
 Storlek: A3
 Datum: 2018-11-06

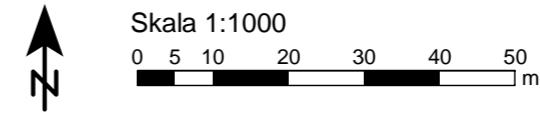

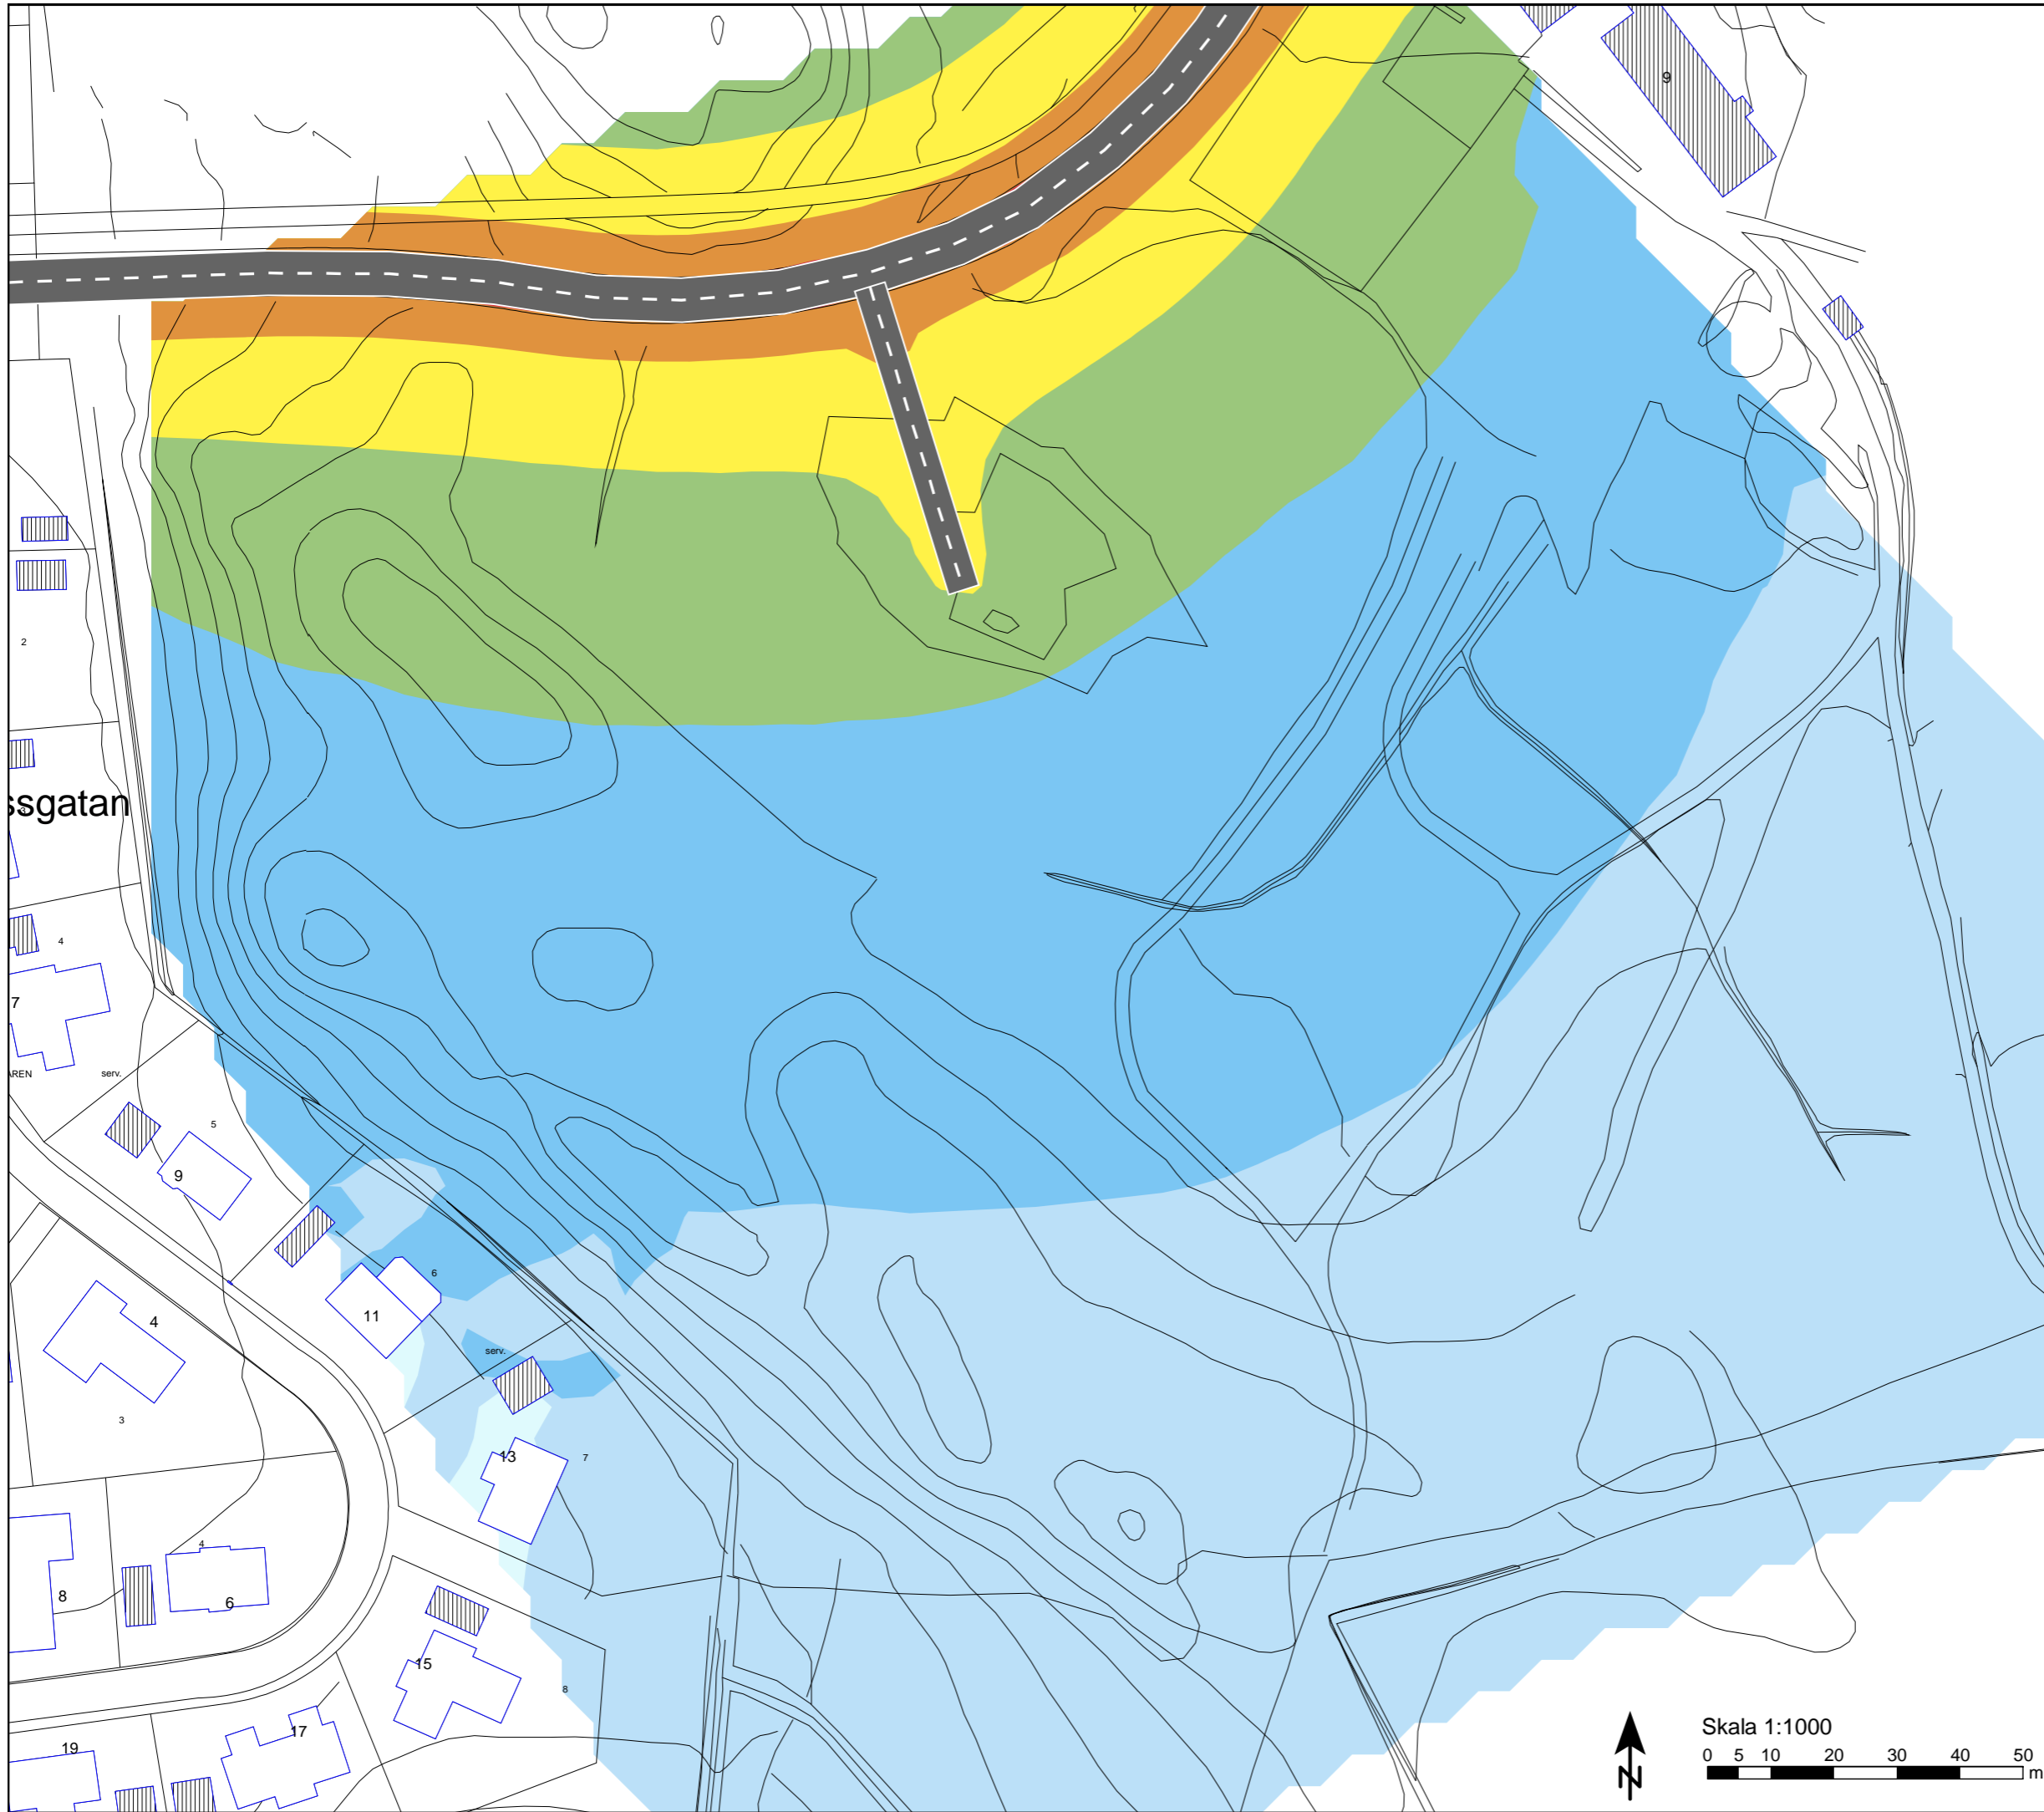




Objekt: Skönsberga Husby 11:83

Beställare: Söderköpings kommun

Beräknad ekvivalent ljudtrycksnivå från vägtrafik, 2 m över mark.










Hård mark i beräkning.

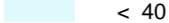Symboler

-  Bostad
-  Väg i beräkning
-  Annan byggnad

Ekvivalent ljudnivå

i dB(A)

-  < 40
-  40 - 45
-  45 - 50
-  50 - 55
-  55 - 60
-  60 - 65
-  65 - 70
-  70 - 75
-  >= 75

Beräkning

Programvara: 8.0 2018-08-06

Typ: GNM

Standard: RTN 1996

Beräkningsnummer, Datum, Tid

106, 2018-11-06, 08:36



Adress: Västra Norrlandsgatan 10B
903 27 Umeå

Tel: 010 452 20 00

Fax: 010 452 39 67

Handläggare: Örjan Lindholm

Uppdrag Nr: 288583


Nummer: AK13


Storlek: A3

Datum: 2018-11-06



Skala 1:1000

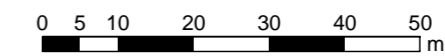

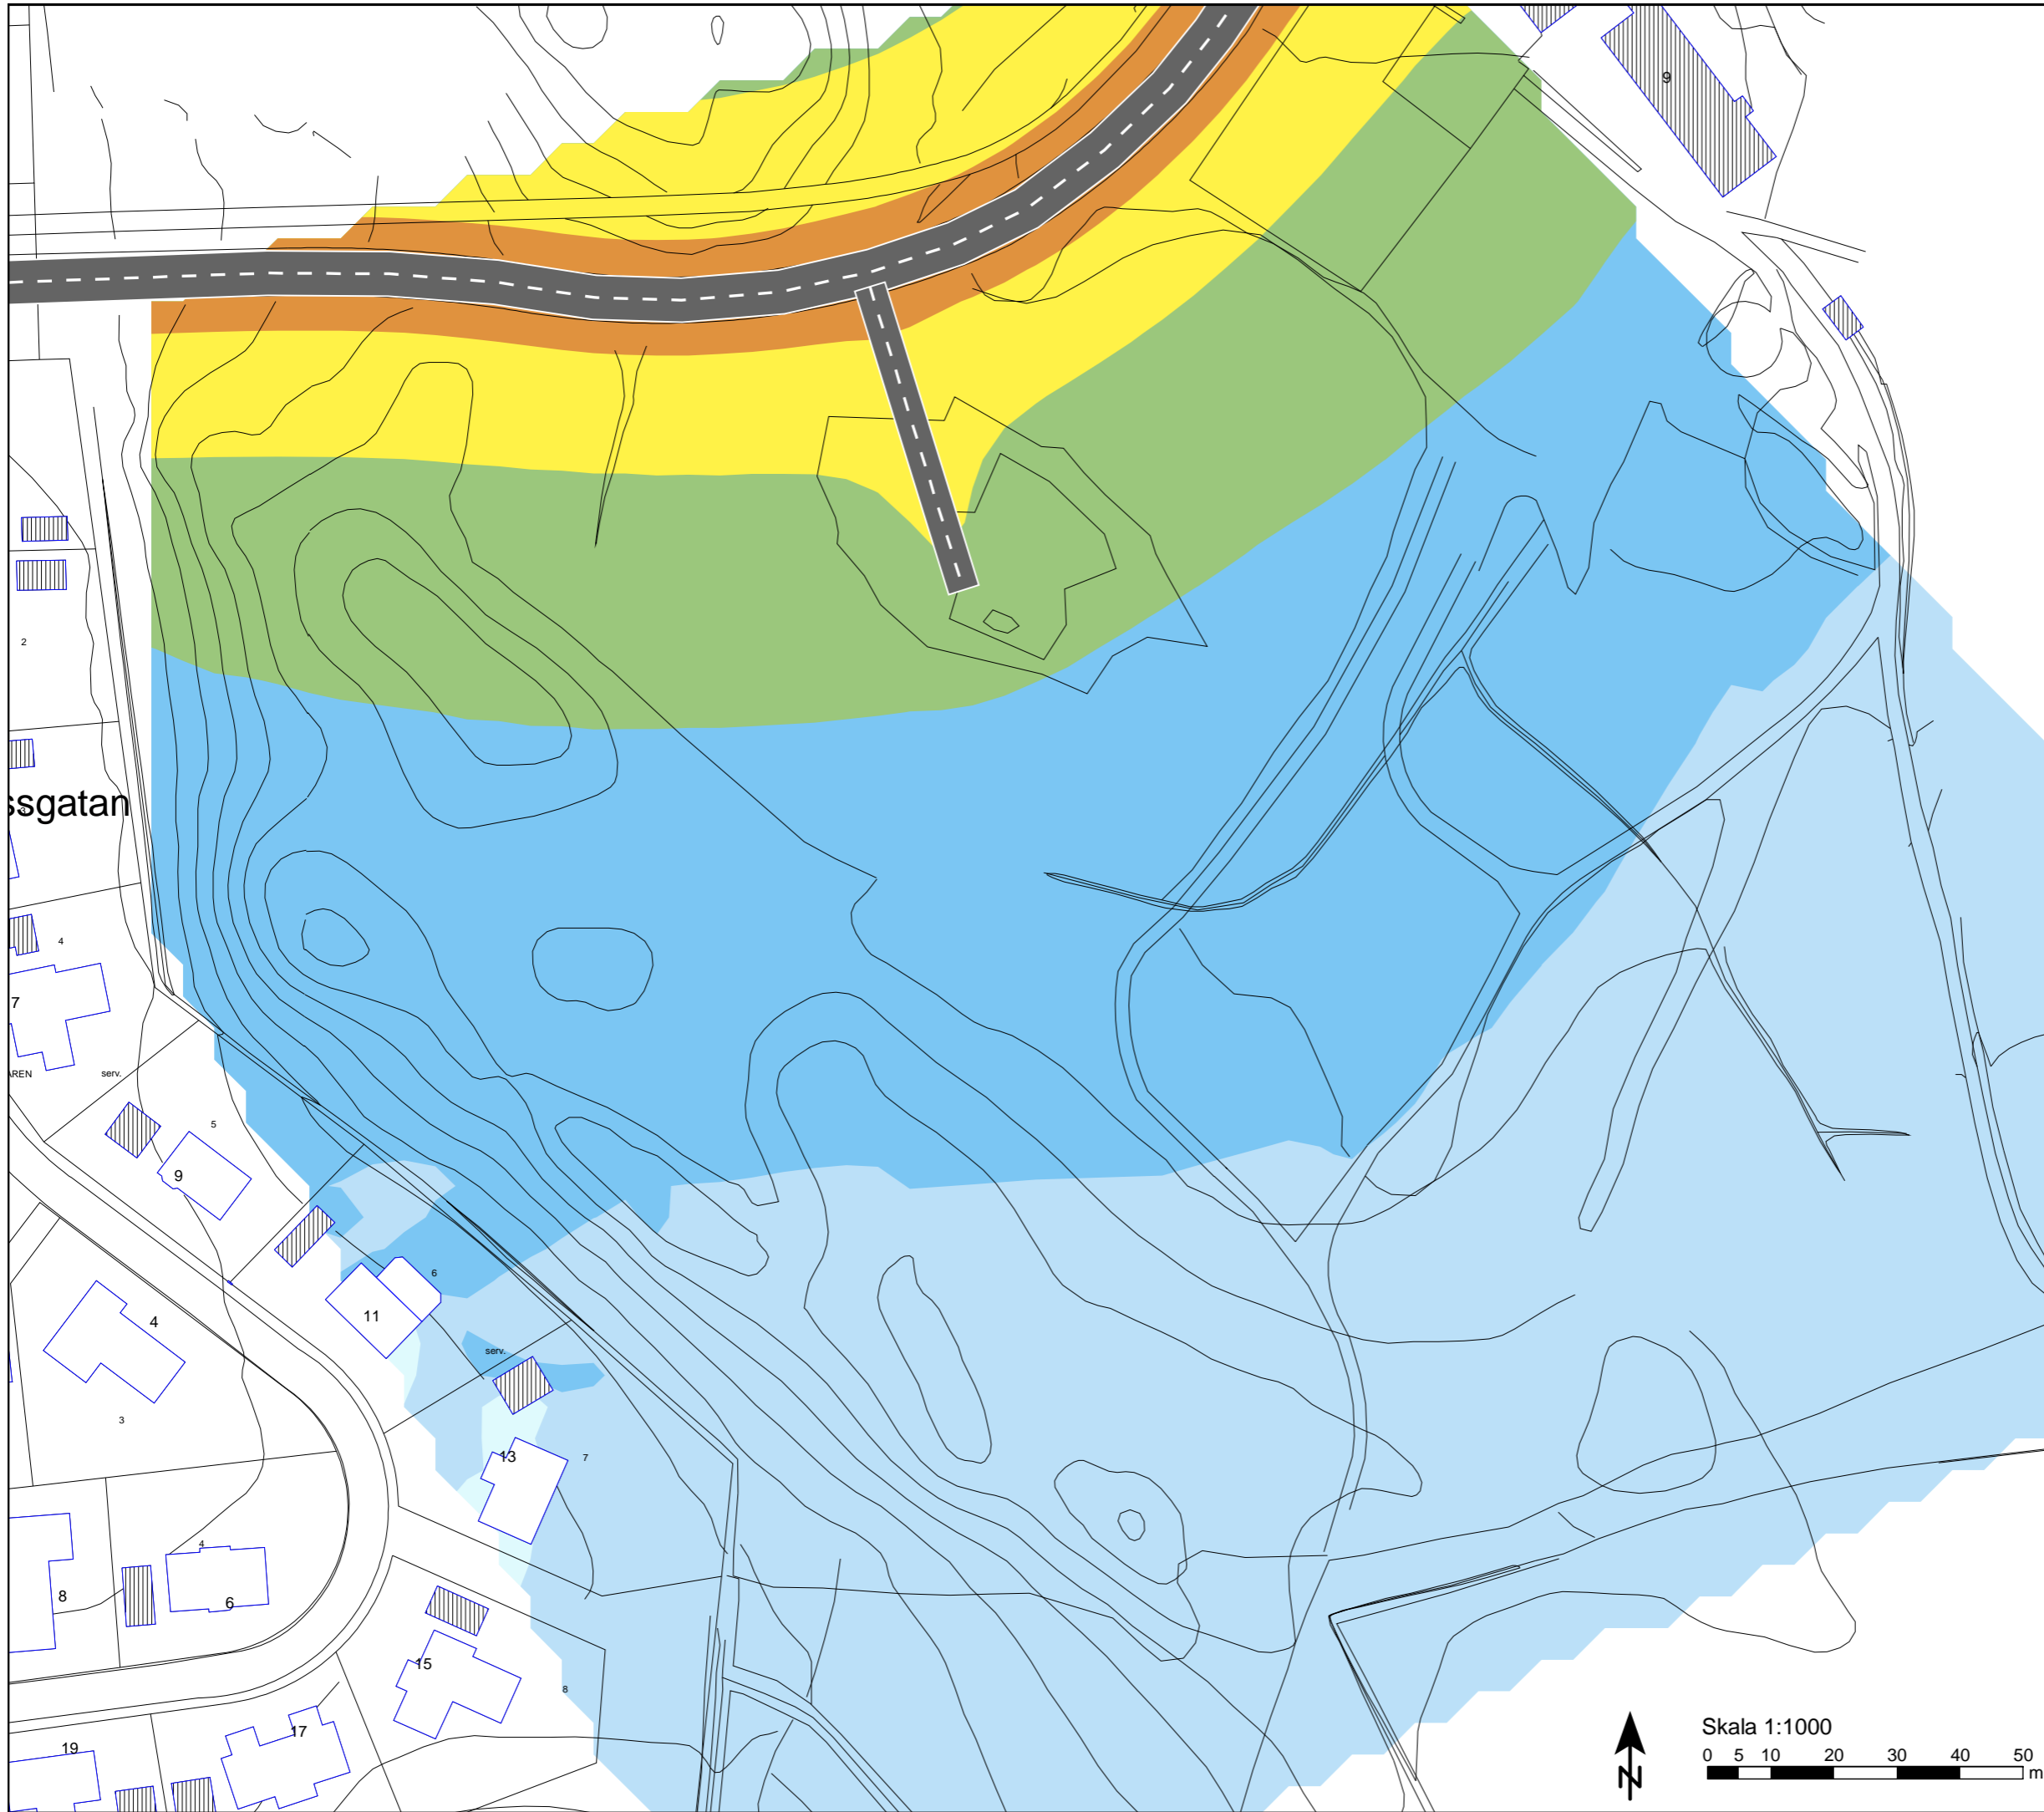




Objekt: Skönsberga Husby 11:83

Beställare: Söderköpings kommun






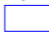



Beräknad ekvivalent ljudtrycksnivå från vägtrafik, 5 m över mark.

 Hård mark i beräkning.

Symboler

-  Bostad
-  Väg i beräkning
-  Annan byggnad

Ekvivalent ljudnivå
i dB(A)

-  < 40
-  40 - 45
-  45 - 50
-  50 - 55
-  55 - 60
-  60 - 65
-  65 - 70
-  70 - 75
-  >= 75


Beräkning


Programvara: 8.0 2018-08-06
 Typ: GNM
 Standard: RTN 1996
 Beräkningsnummer, Datum, Tid
 107, 2018-11-06, 08:39



Adress: Västra Norrlandsgatan 10B
 903 27 Umeå
 Tel: 010 452 20 00
 Fax: 010 452 39 67

Handläggare: Örjan Lindholm
 Uppdrag Nr: 288583
 Nummer: AK14
 Storlek: A3
 Datum: 2018-11-06

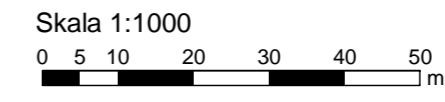

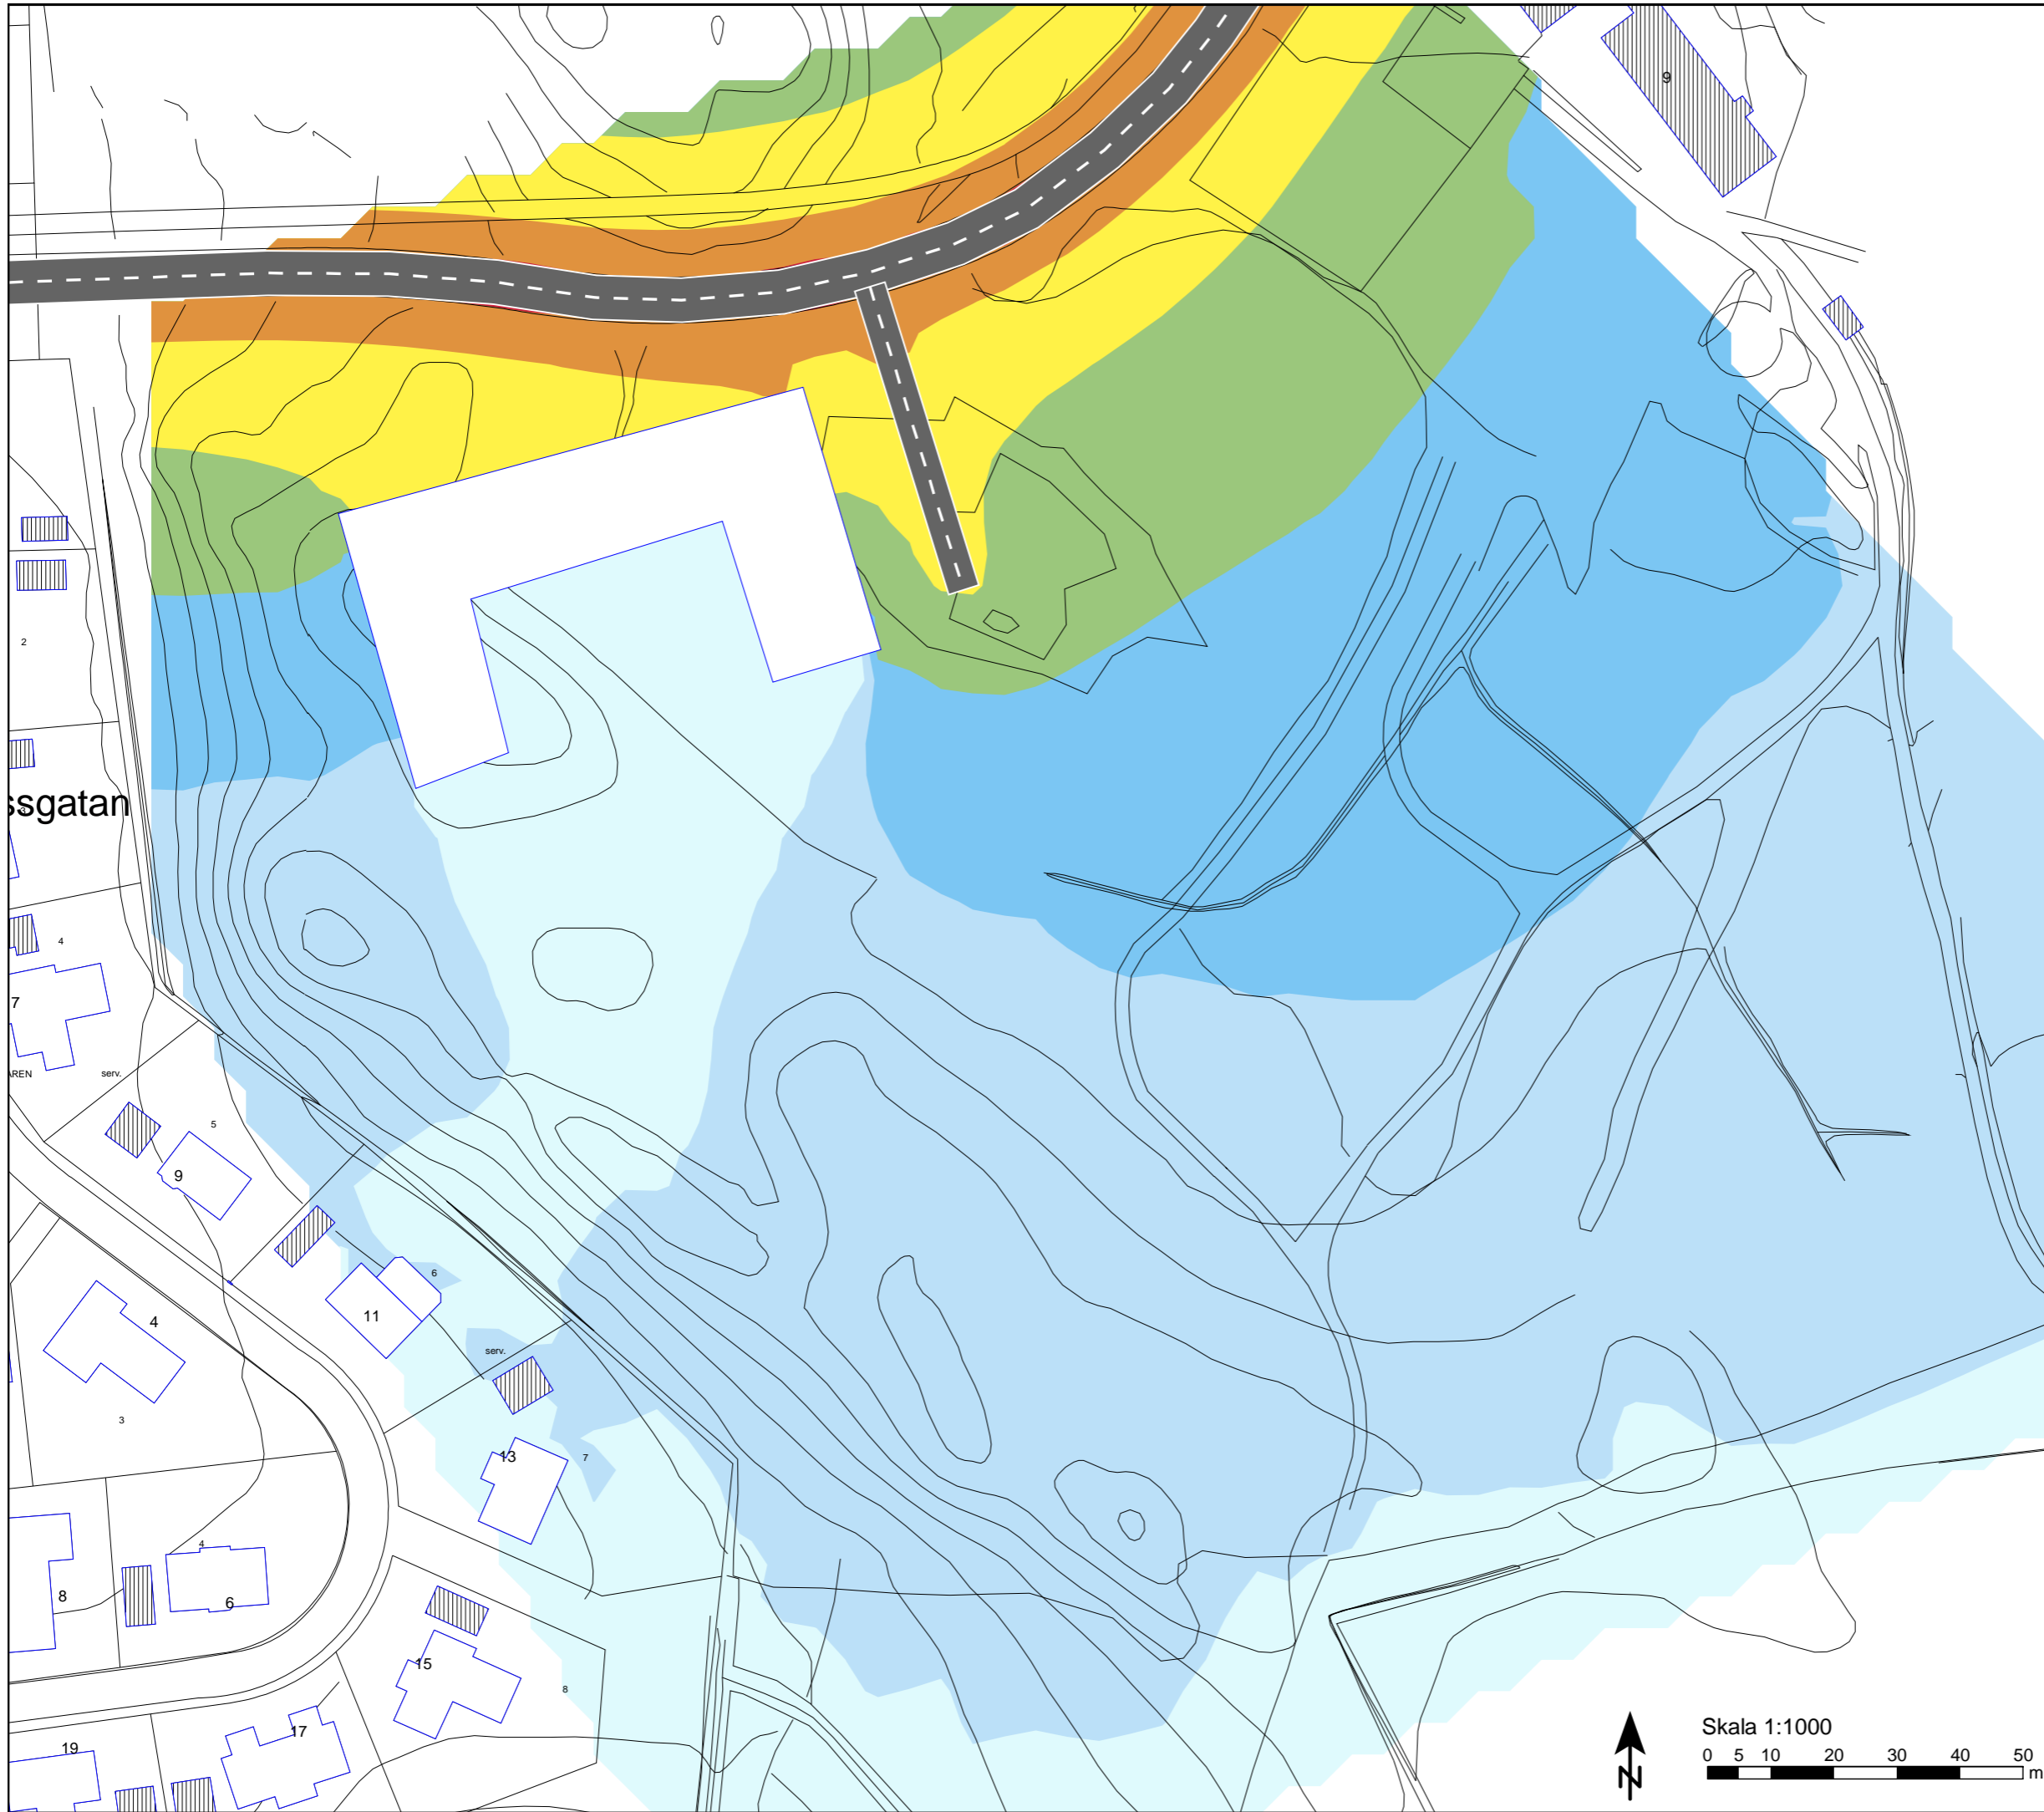

Objekt: Skönsberga Husby 11:83




Beställare: Söderköpings kommun

Beräknad ekvivalent ljudtrycksnivå från vägtrafik, 2 m över mark.






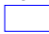



Hård mark i beräkning.

 Med utplacerad skolbyggnad

Symboler

-  Bostad
-  Väg i beräkning
-  Annan byggnad

Ekvivalent ljudnivå
i dB(A)

-  < 40
-  40 - 45
-  45 - 50
-  50 - 55
-  55 - 60
-  60 - 65
-  65 - 70
-  70 - 75
-  >= 75

Beräkning

Programvara: 8.0 2018-08-06
 Typ: GNM
 Standard: RTN 1996
 Beräkningsnummer, Datum, Tid
 109, 2018-11-09, 10:40



Adress: Västra Norrlandsgatan 10B
 903 27 Umeå
 Tel: 010 452 20 00
 Fax: 010 452 39 67

Handläggare: Örjan Lindholm
 Uppdrag Nr: 288583
 Nummer: AK15
 Storlek: A3
 Datum: 2018-11-09

