



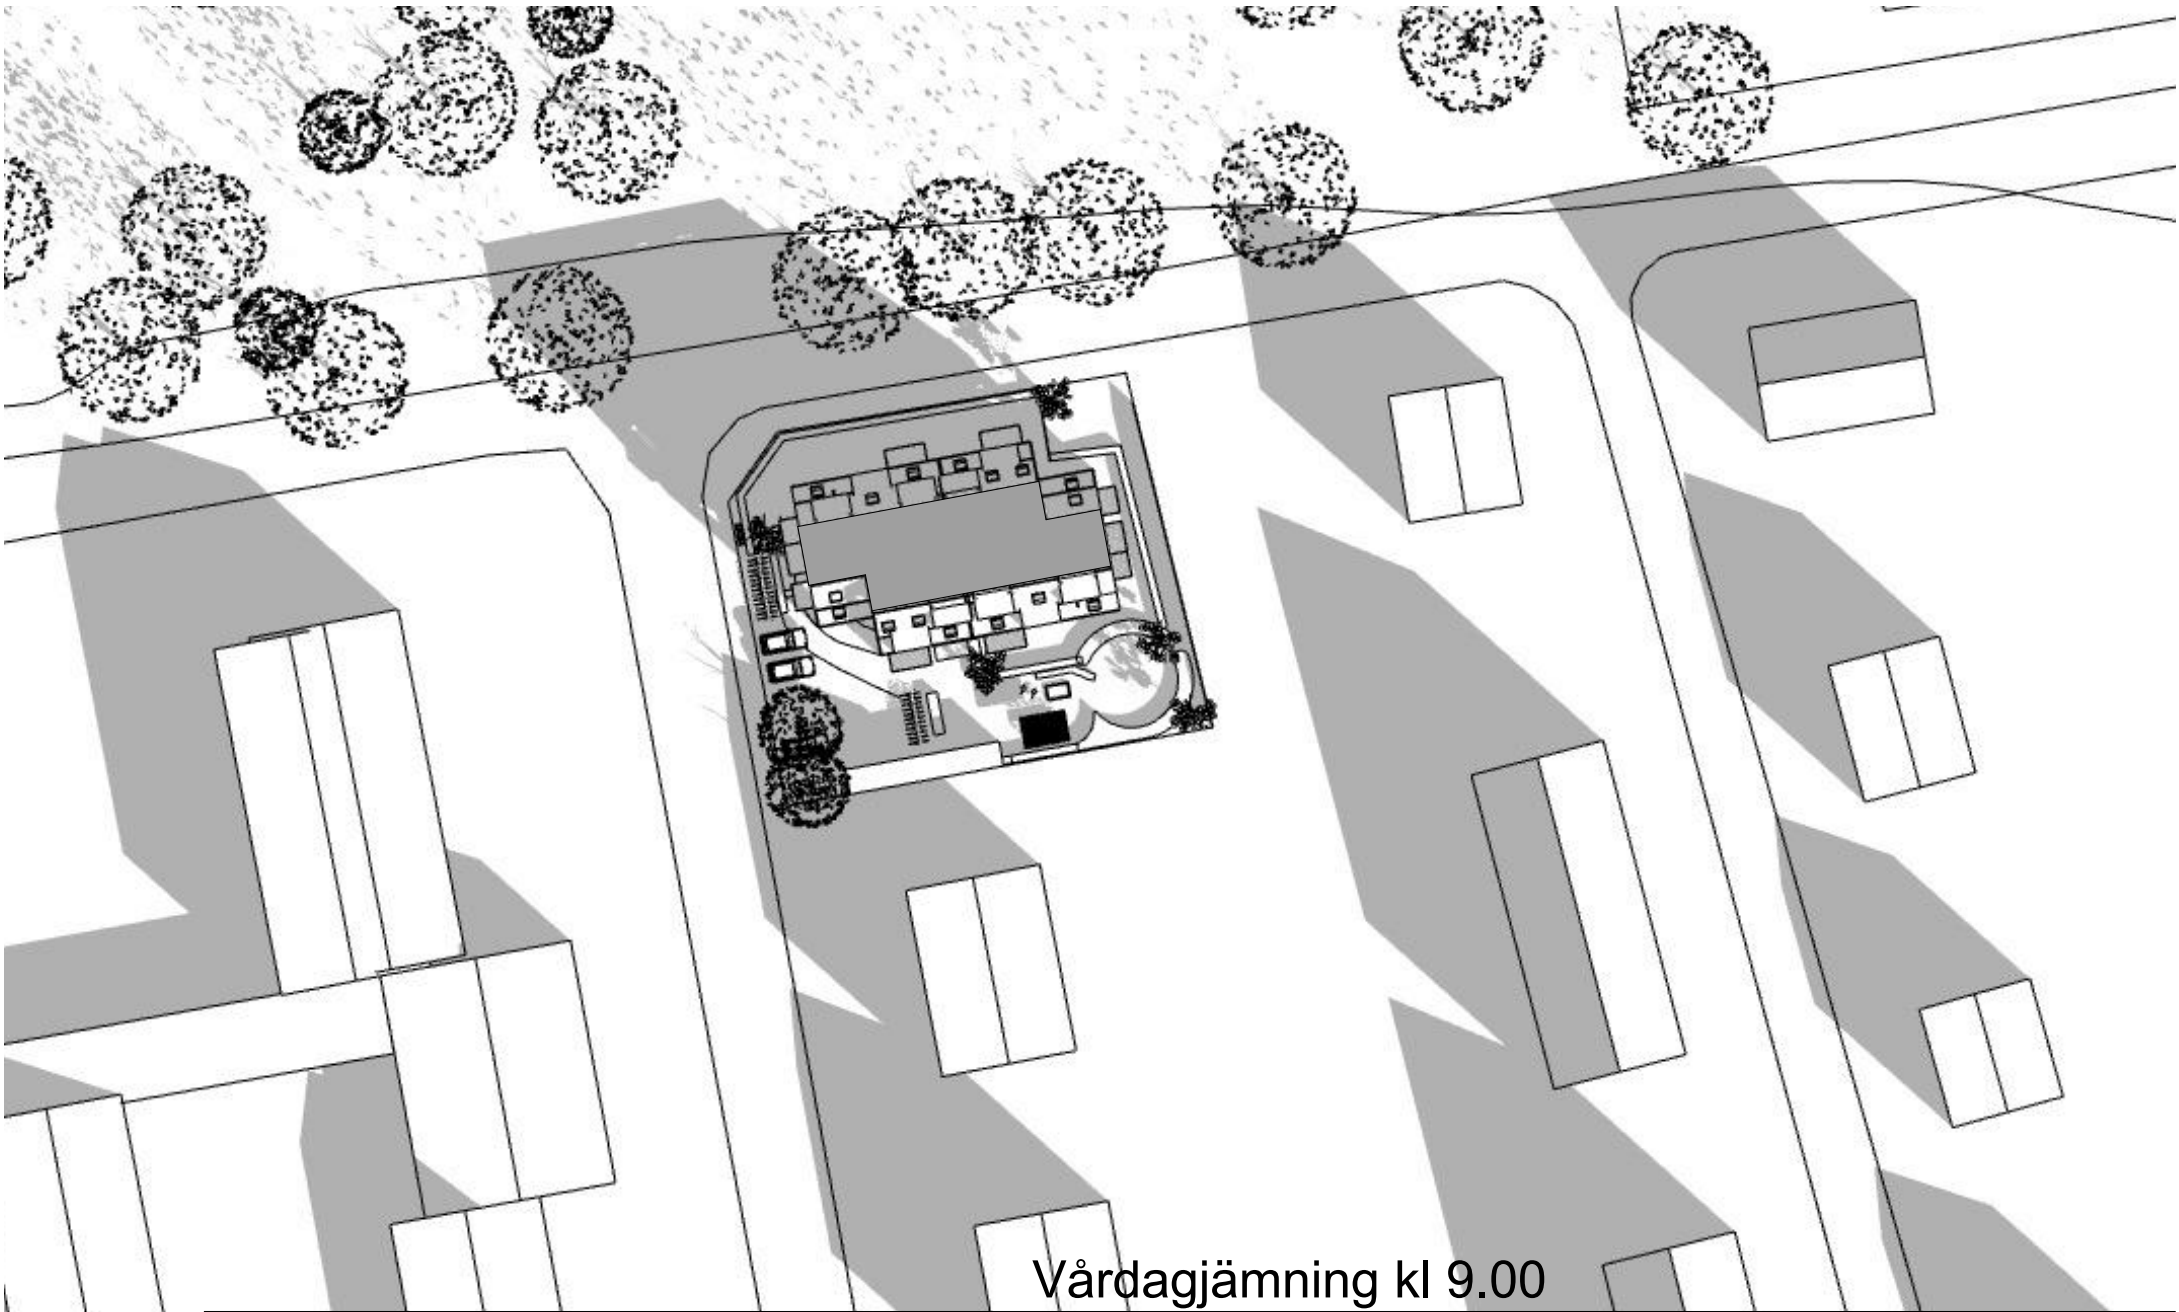


Vårdagjämning kl 9.00

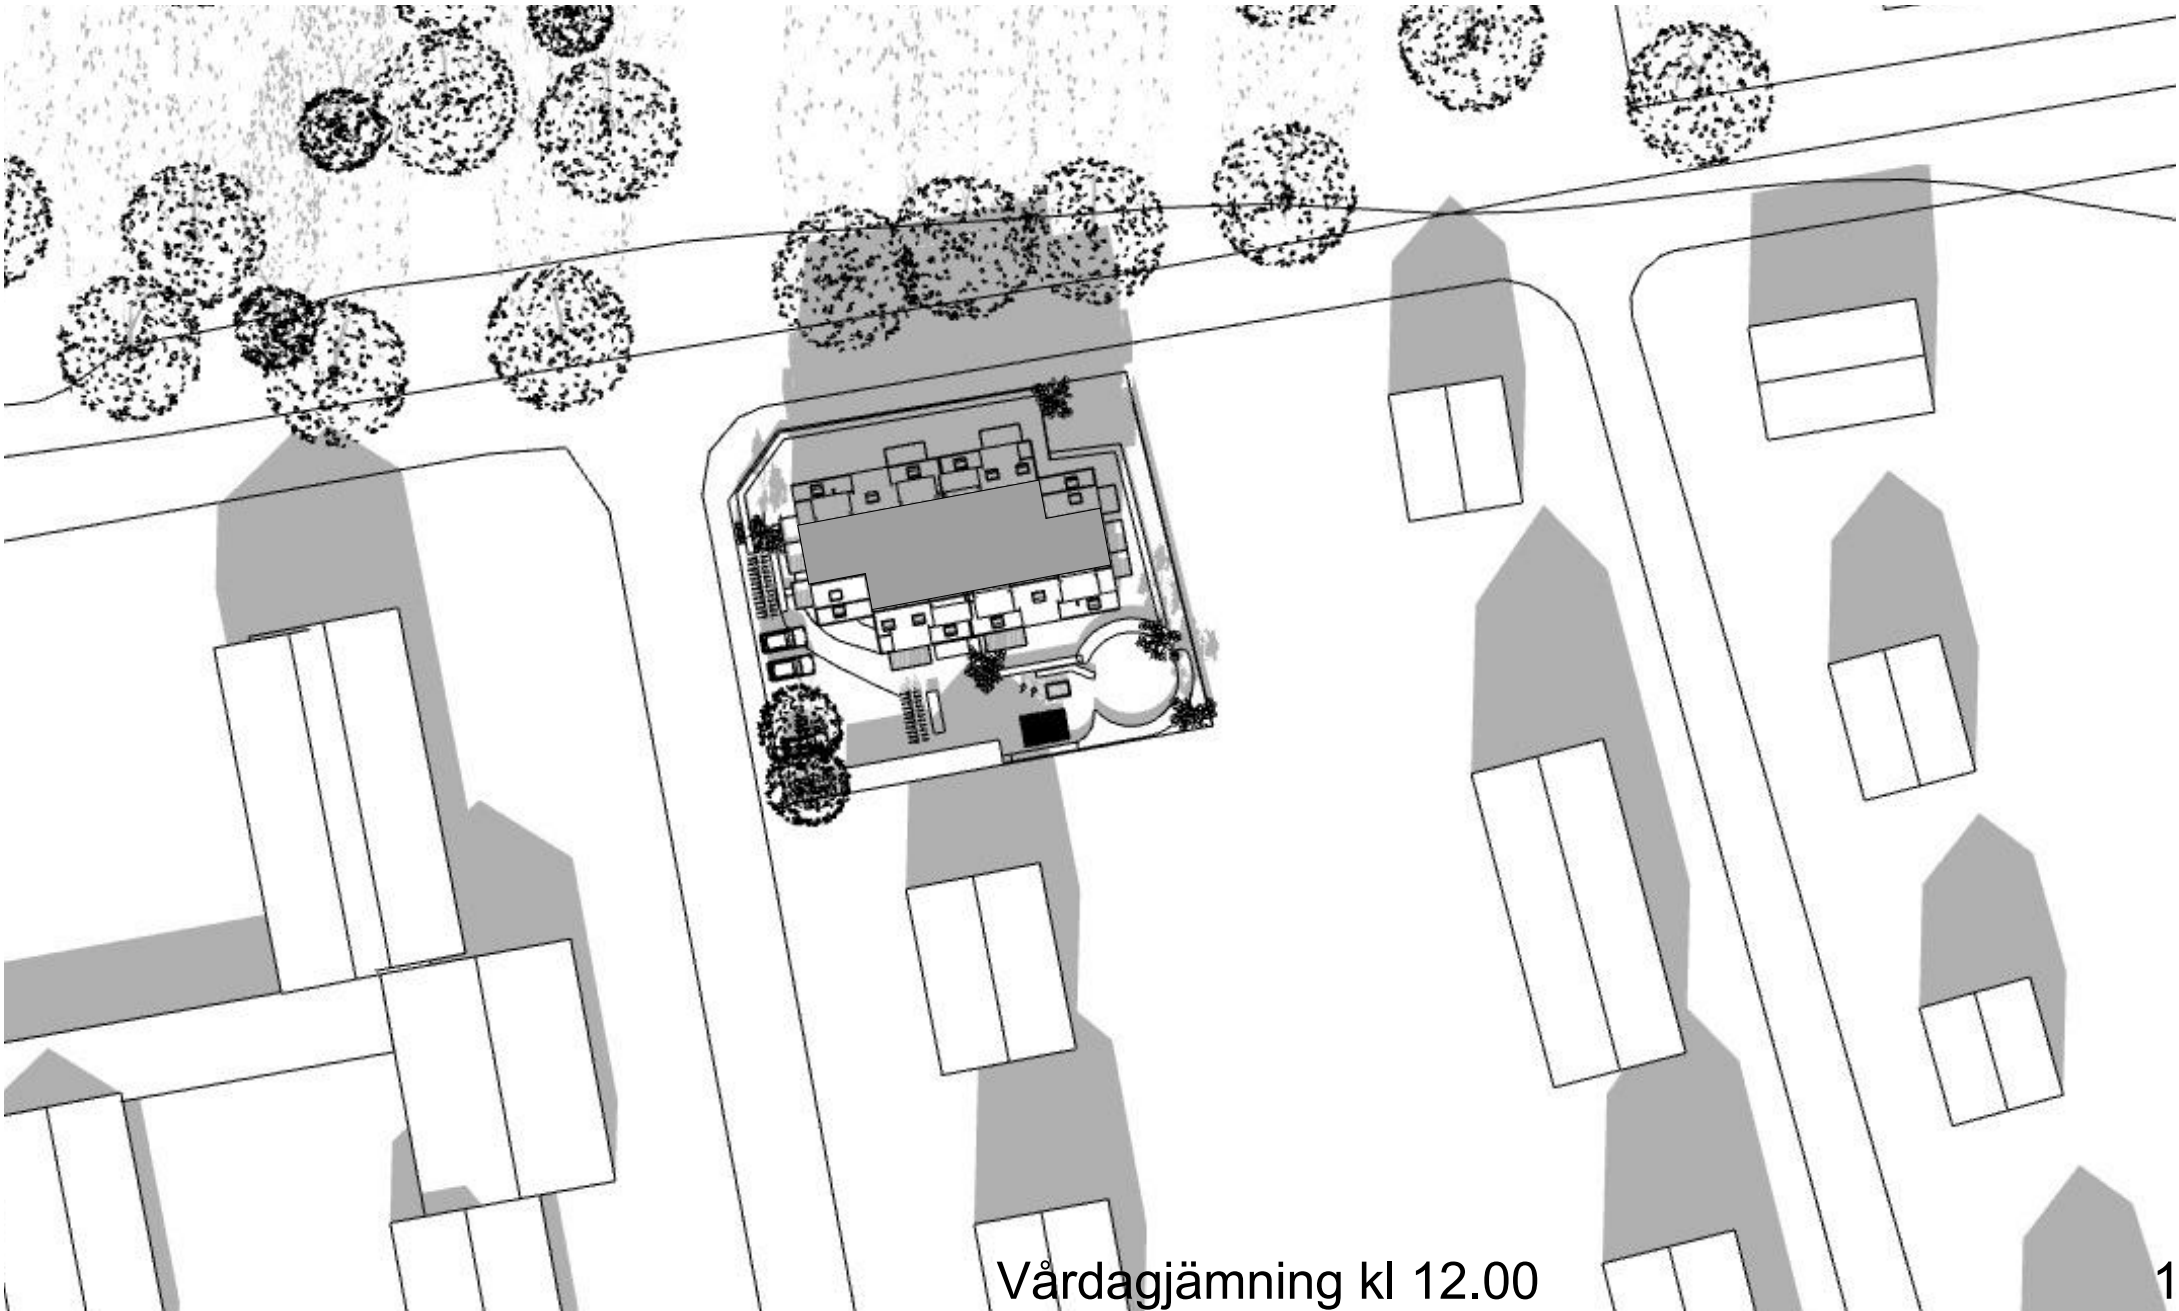


Vårdagjämning kl 12.00

X:\144. Söderköping Löjan1.MODEL

Löjan detaljplan		Samrådshandling		DATUM 2020-11-01	
Skuggstudie - Vår och Höst		ARKITEKTUR+DEVELOPMENT REPPEN WARTIAINEN		ANSVARIG Ingrid Reppen	
				SKALA A3 1:131,66	
UPPDRAG NR #PIn	RITAD/KONSTR AV	HANDLÄGGARE	NUMMER	BET	
		#CAD Technician Full Name	A01		

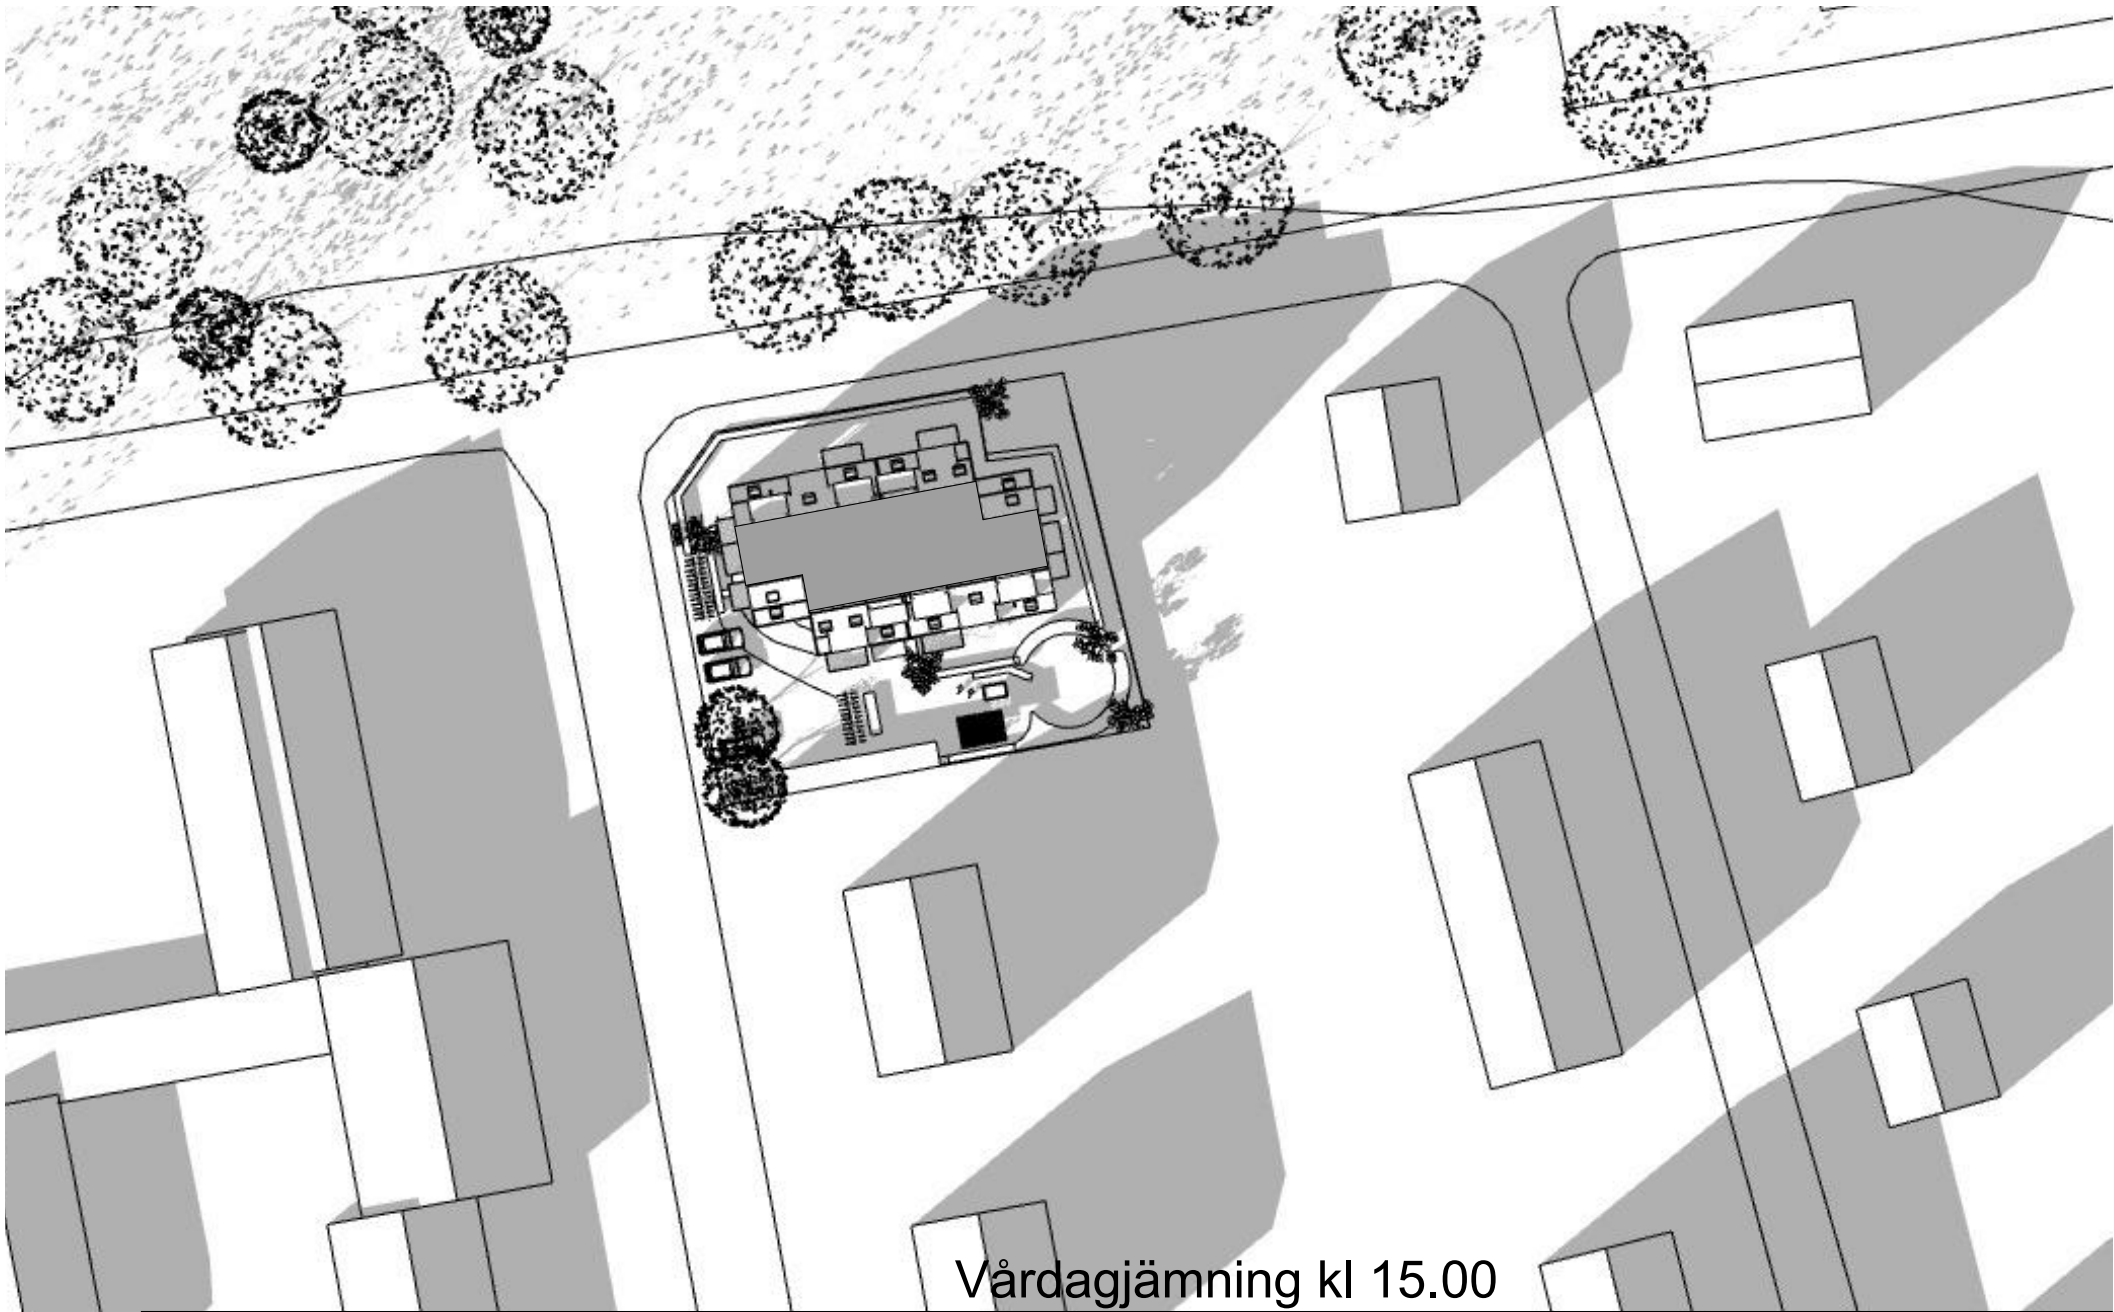


Vårdagjämning kl 15.00

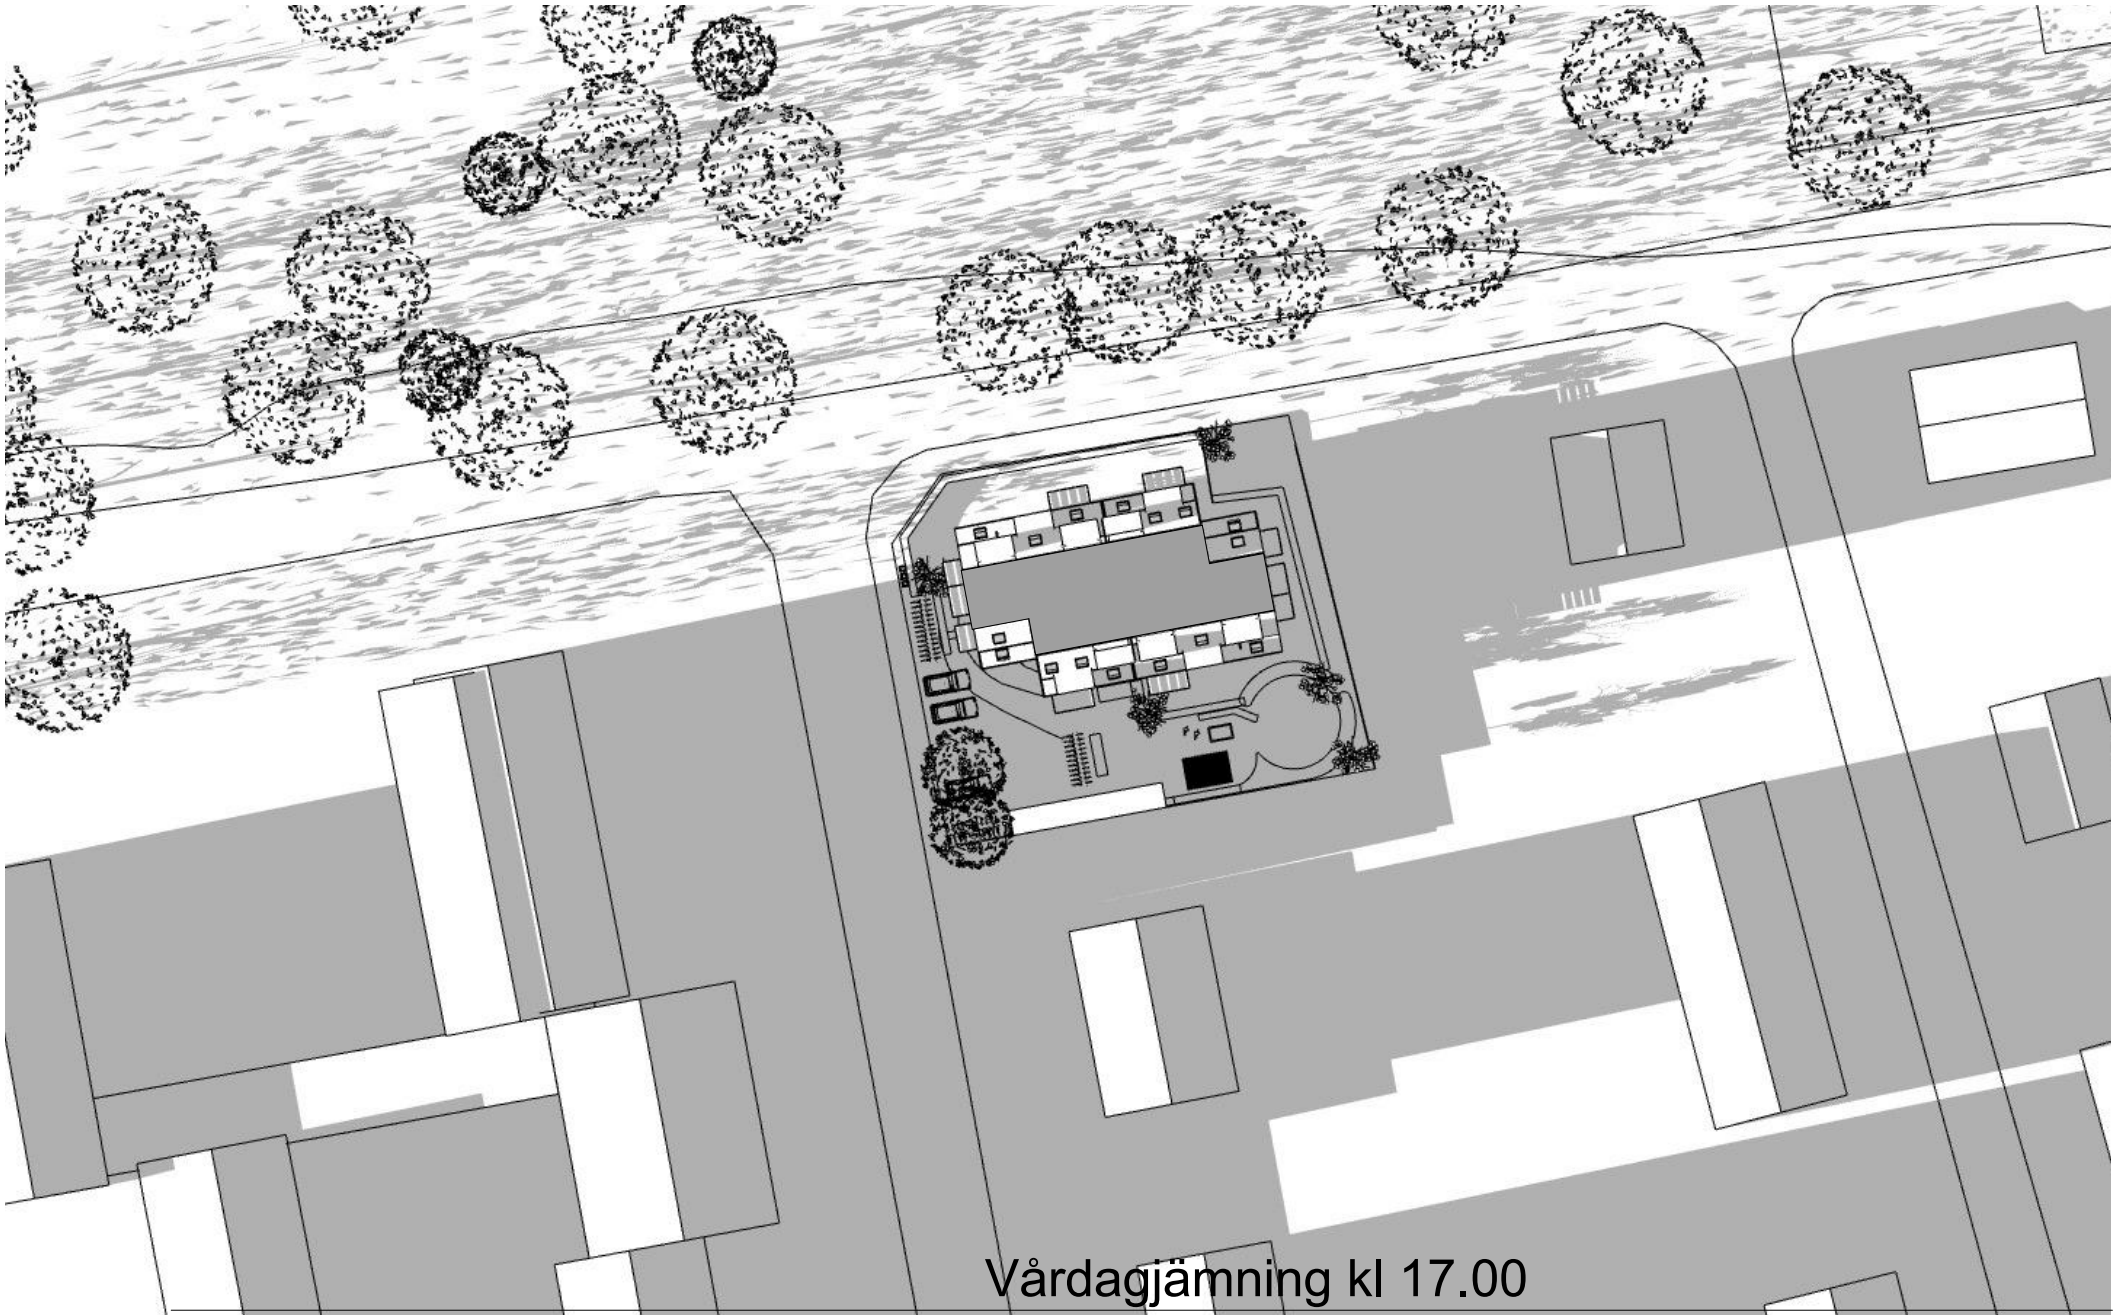


Vårdagjämning kl 17.00

X:\144. Söderköping Löjan\1.MODELL\A1.144-2-2020-10-26.pln | 1.144-2-2020-10-26.pln | 20:49 | Ingrid | 12 (53)

Löjan detaljplan		Samrådshandling		DATUM 2020-11-01	
Skuggstudie - Vår och Höst		ARKITEKTUR+DEVELOPMENT REPPEN WARTIAINEN		ANSVARIG Ingrid Reppen	
				SKALA A3 1:131,66, 1:183,52	
UPPDRAG NR #PIn	RITAD/KONSTR AV	HANDLÄGGARE #CAD Technician Full Name	NUMMER A.02	BET	

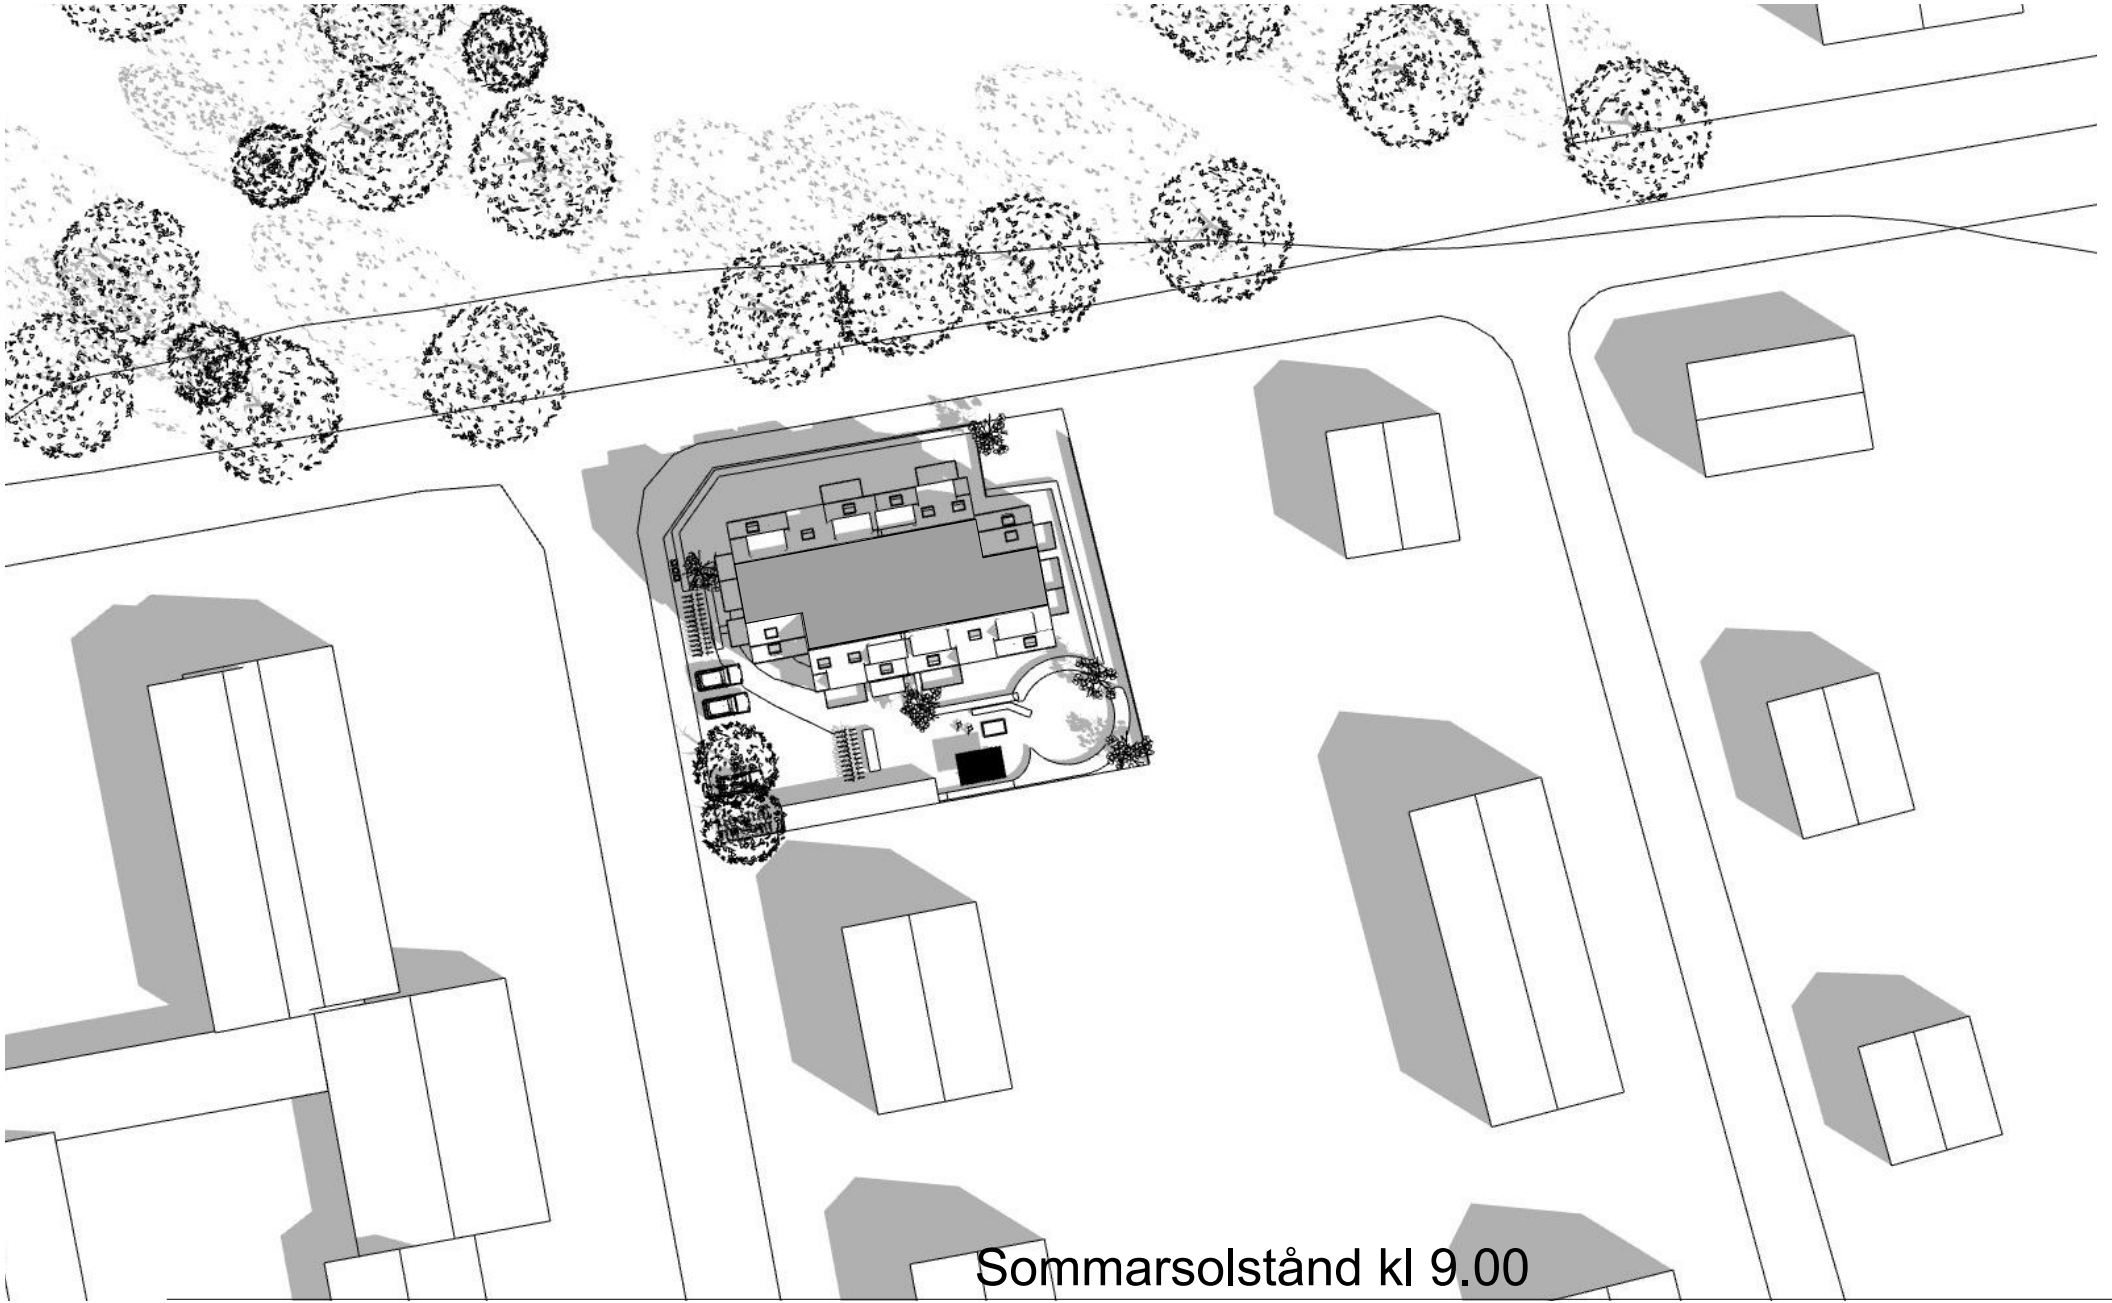

Sommarsolstånd kl 9.00

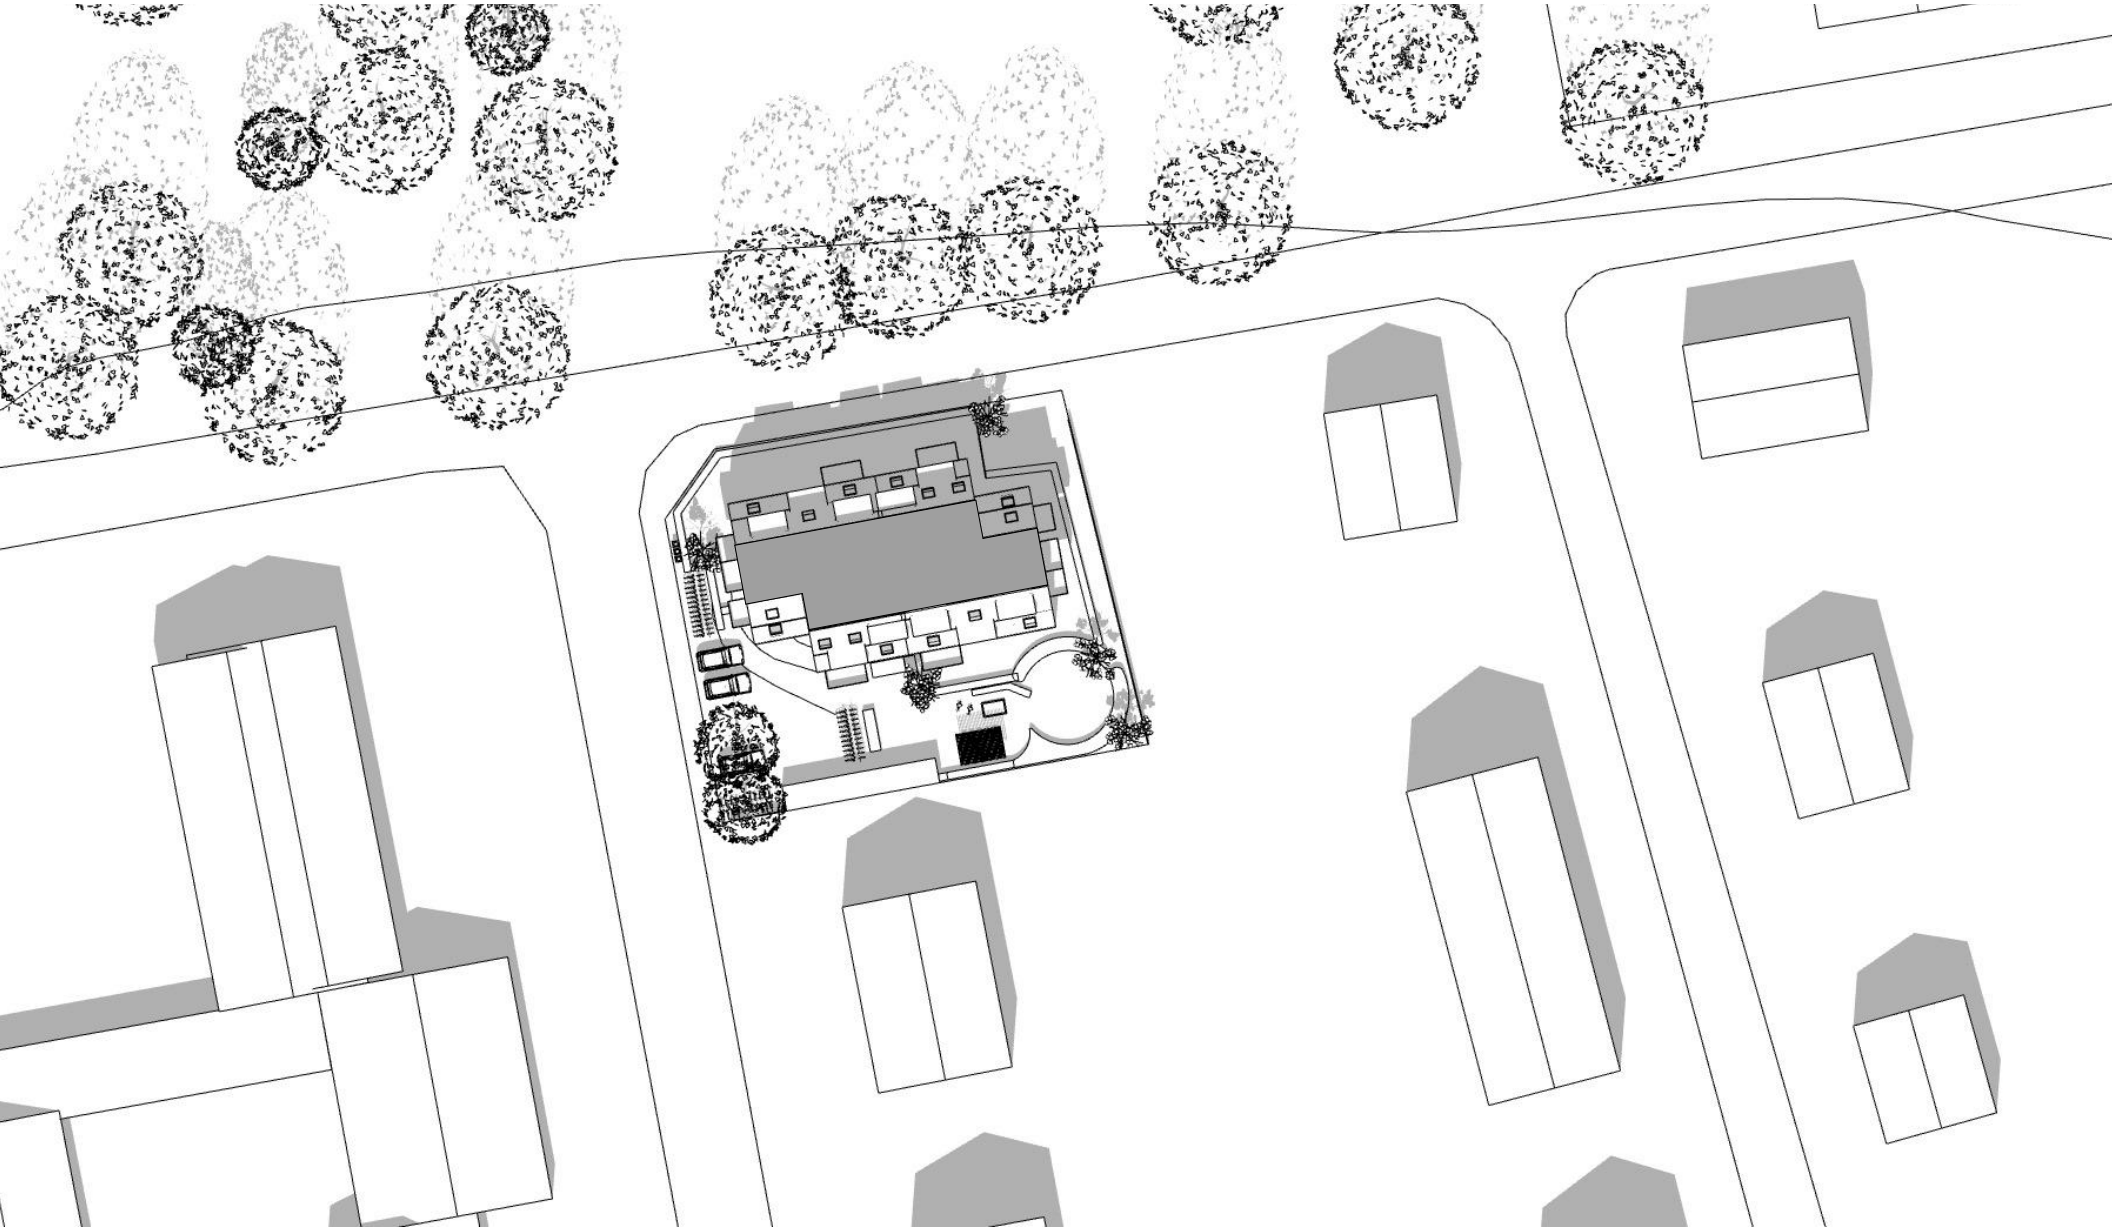


Sommarsolstånd kl 12.00

X:\144. Söderköping Löjan\1.MODELL\A1.GÄLLANDE\1.144-2-2020-10-26.pln | 1.144-2-2020-10-26.pln | 2020-11-01 | 20:49 | Ingrid | 13 (53)

Löjan detaljplan	Samrådshandling			DATUM	2020-11-01
Skuggstudie - Sommar	ARKITEKTUR+DEVELOPMENT REPPEN WARTIAINEN			ANSVARIG	Ingrid Reppen
				SKALA, A3	1:202,77, 1:226,89
	UPPDRAG NR #PIn	RITAD/KONSTR AV	HANDLÄGGARE #CAD Technician Full Name	NUMMER	A03
				BET	




Sommarsolstånd kl 15.00

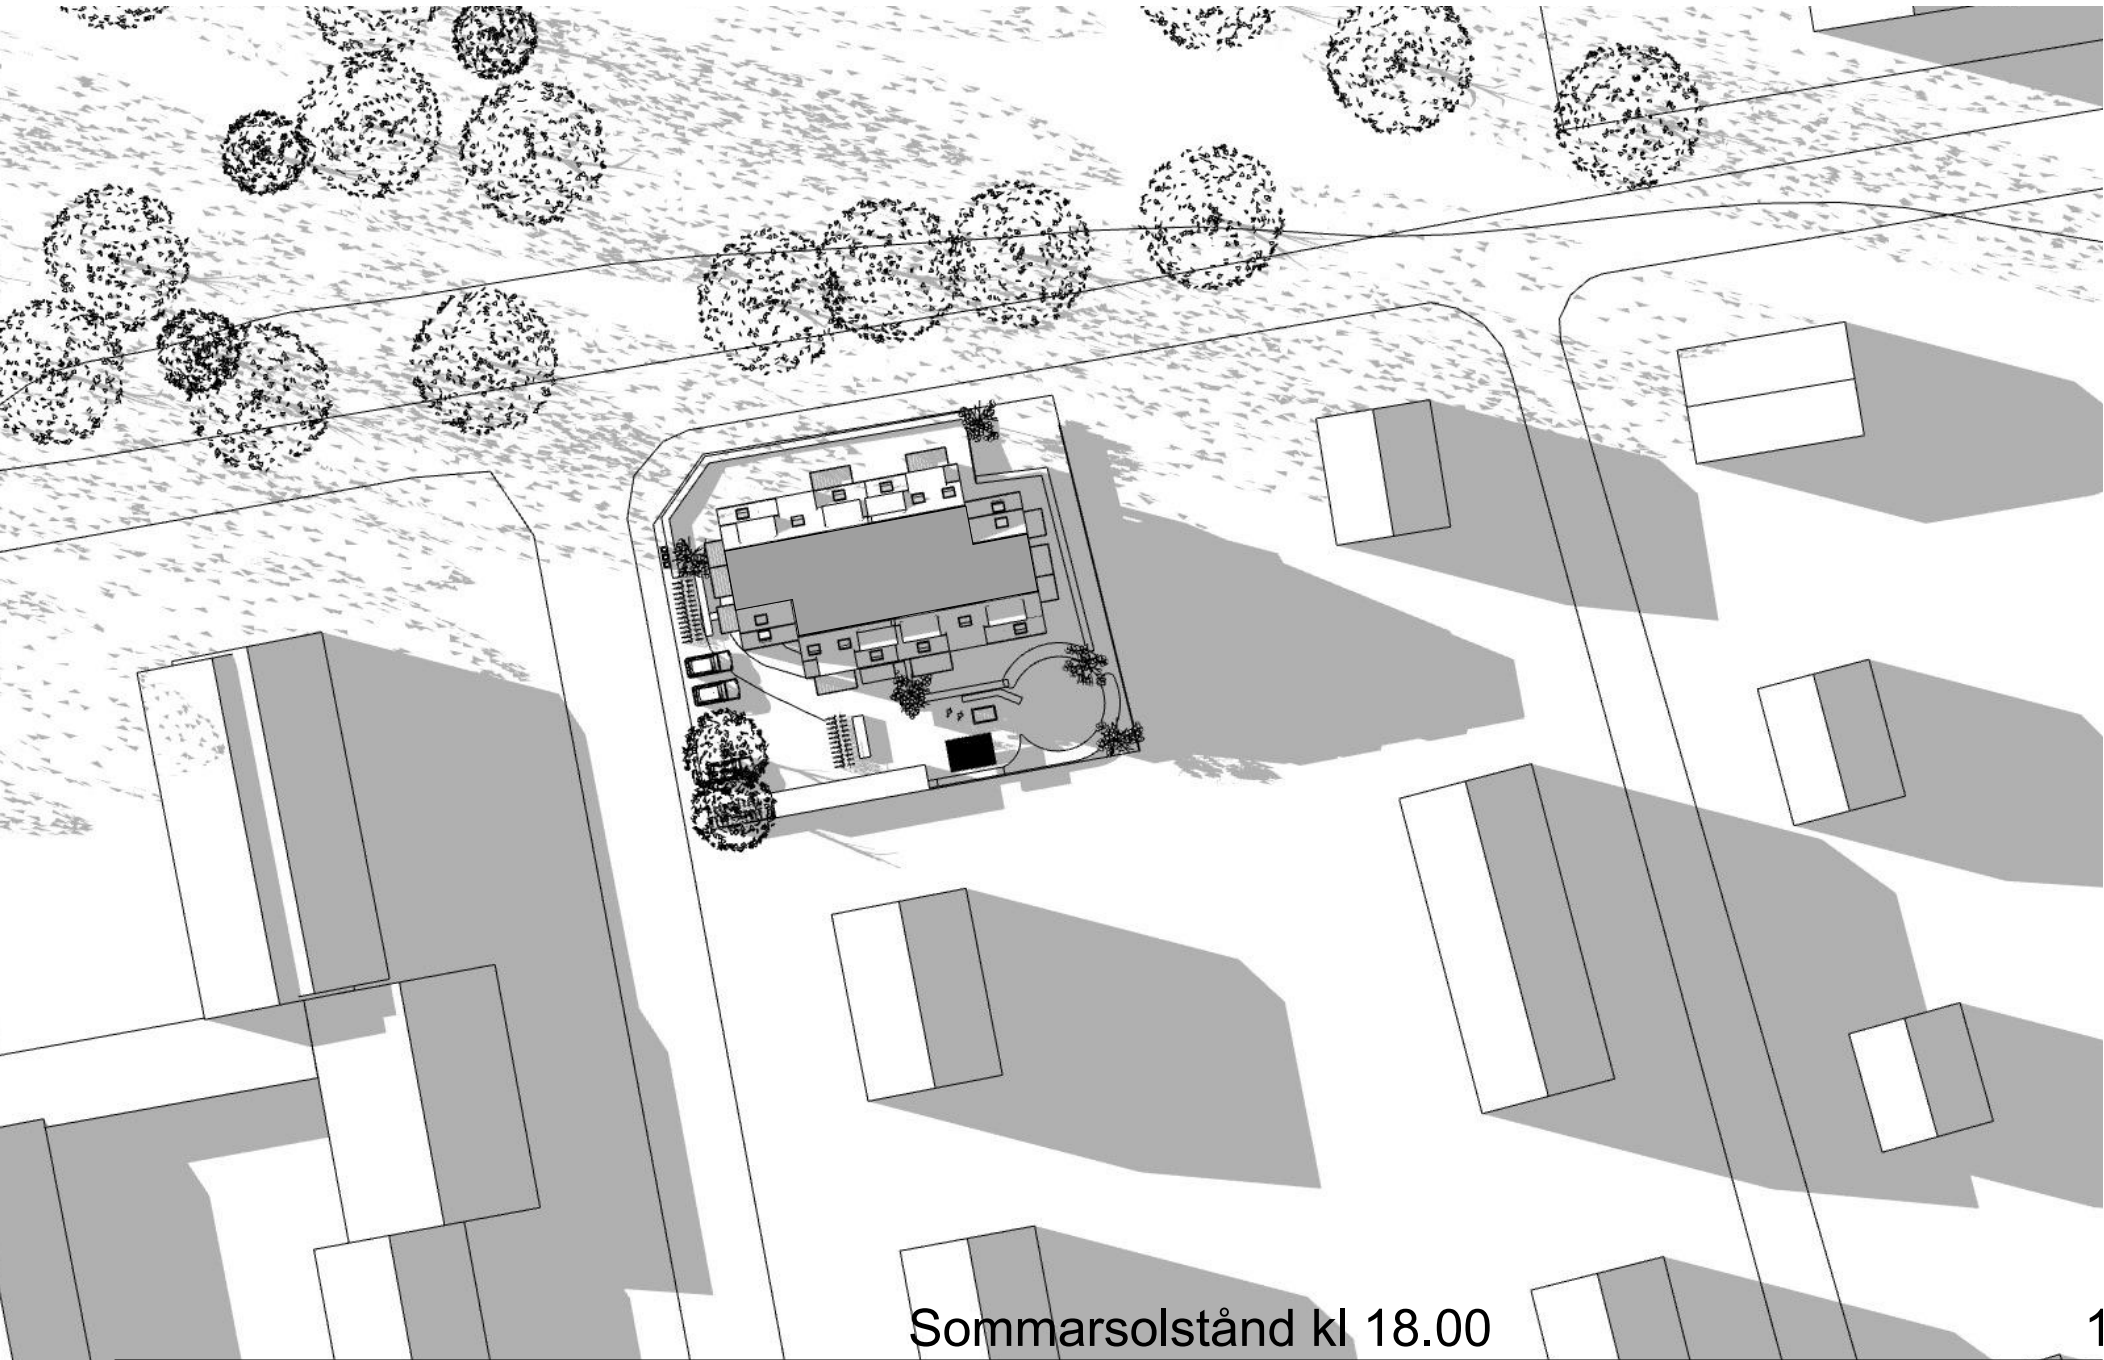

Sommarsolstånd kl 18.00

X:\144. Söderköping Löjan\1.MODELL\A1.144-2-2020-10-26.pln | 1.144-2-2020-10-26.pln | 20:49 | Ingrid | 14 (53)

Löjan detaljplan	Samrådshandling			DATUM	2020-11-01
Skuggstudie - Sommar	ARKITEKTUR+DEVELOPMENT REPPEN WARTIAINEN			ANSVARIG	Ingrid Reppen
				SKALA, A3	1:202,77, 1:202,95
	UPPDRAG NR #PIn	RITAD/KONSTR AV	HANDLÄGGARE #CAD Technician Full Name	NUMMER	A-04
					BET

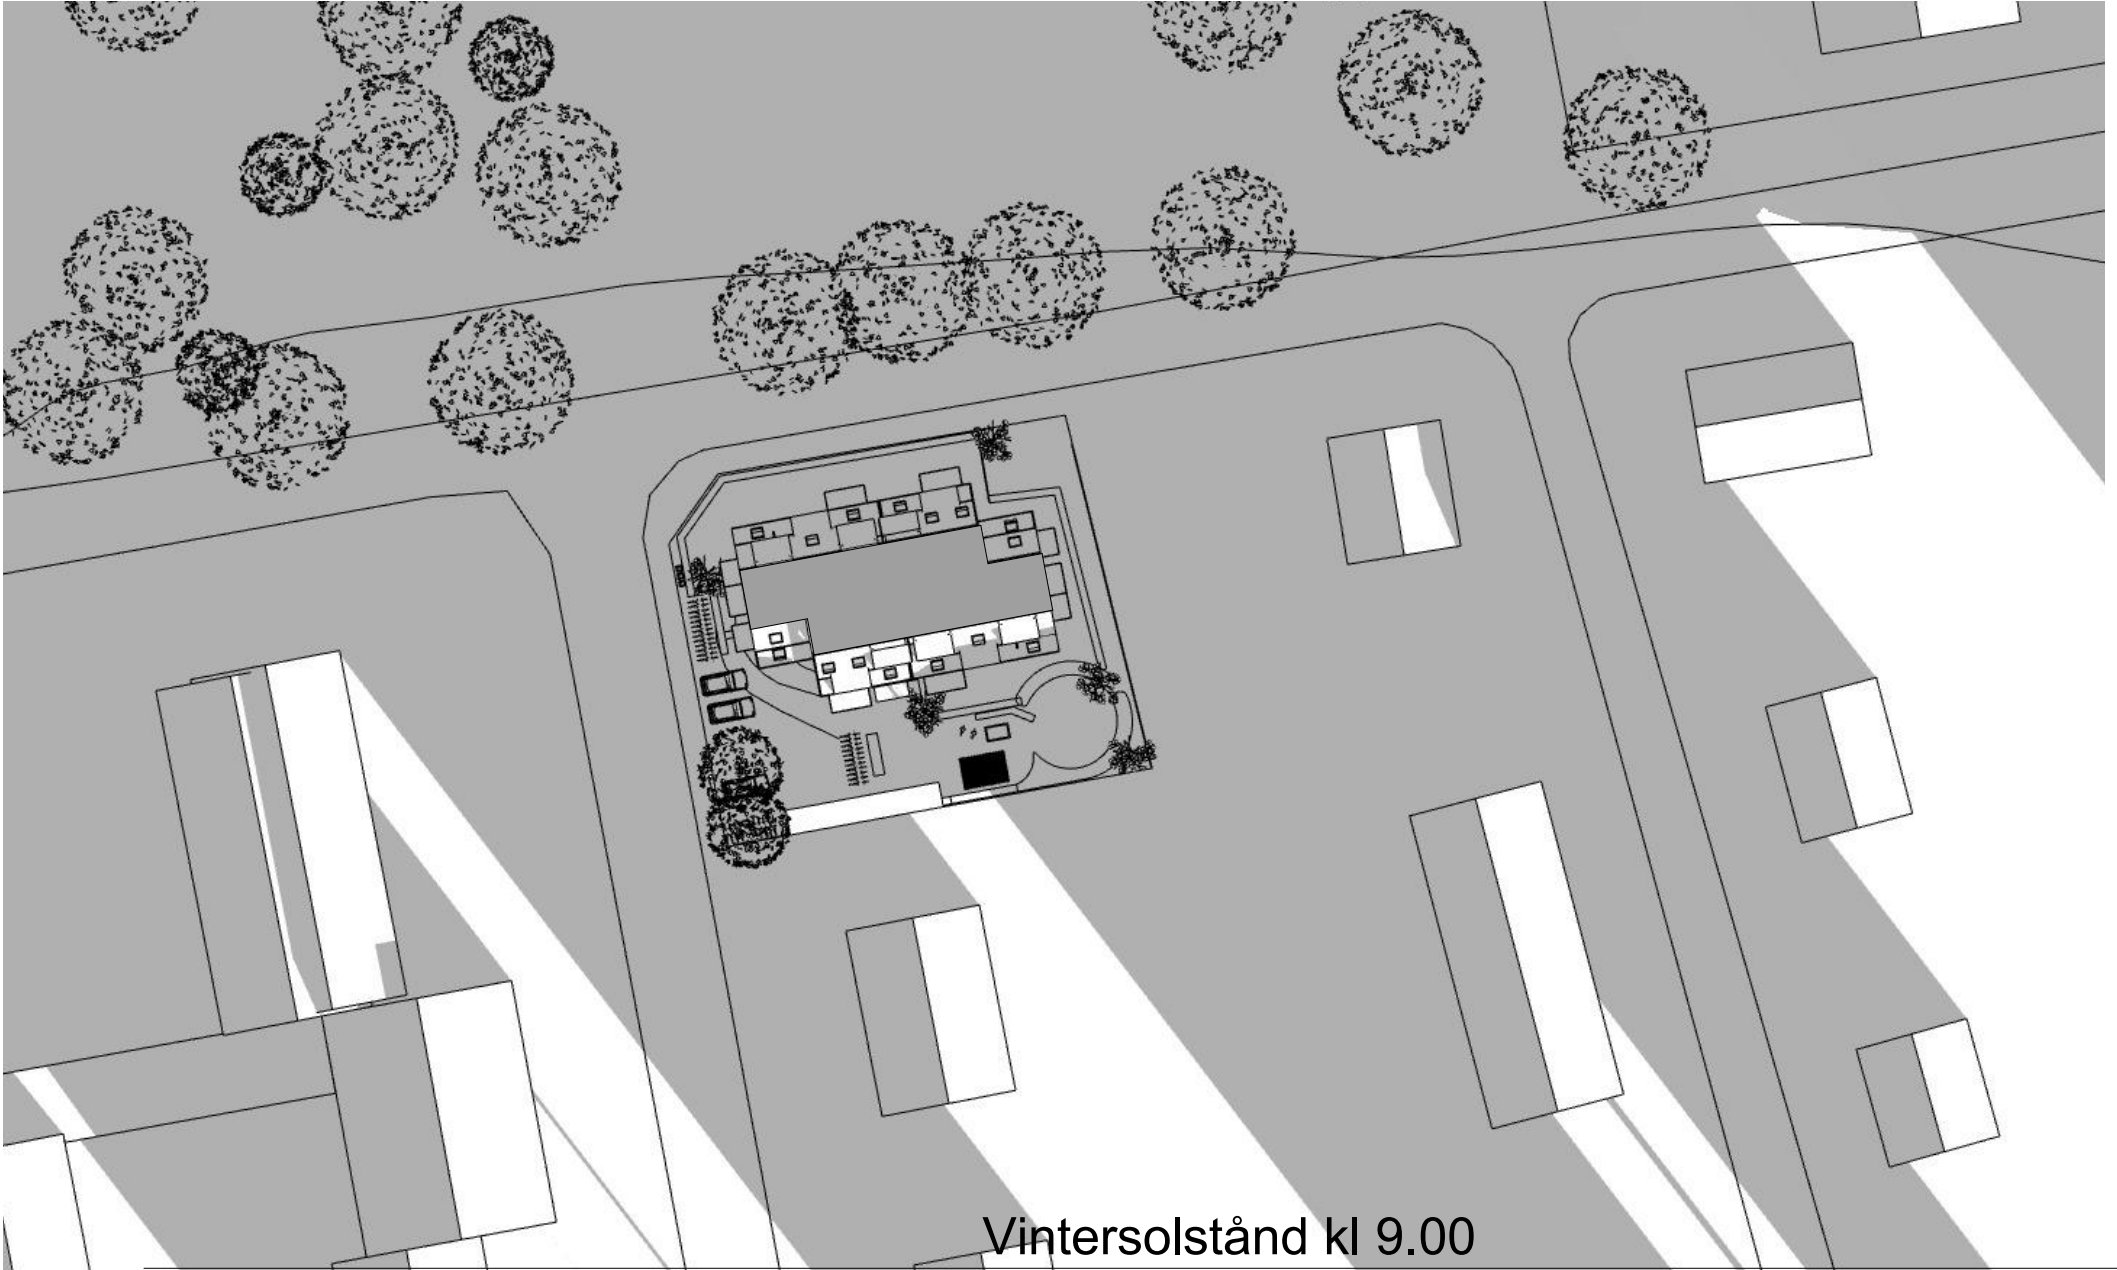

Vintersolstånd kl 9.00




Vintersolstånd kl 12.00

X:\144. Söderköping Löjan\1.MODELL\A1. GÅLLANDE\1.144-2-2020-10-26.pln | 1.144-2-2020-10-26.pln | 20:49 | Ingrid | 15 (53)

SKALA 1:100
0 1 2
METER

Löjan detaljplan		Samrådshandling		DATUM 2020-11-01	
Skuggstudie - Vinter		ARKITEKTUR+DEVELOPMENT REPPEN WARTIAINEN		ANSVARIG Ingrid Reppen	
5		UPPDRAG NR #PIn		SKALA, A3 1:184,14, 1:183,59	
		RITAD/KONSTR AV		HANDLÄGGARE #CAD Technician Full Name	
				NUMMER A05	
				BET	

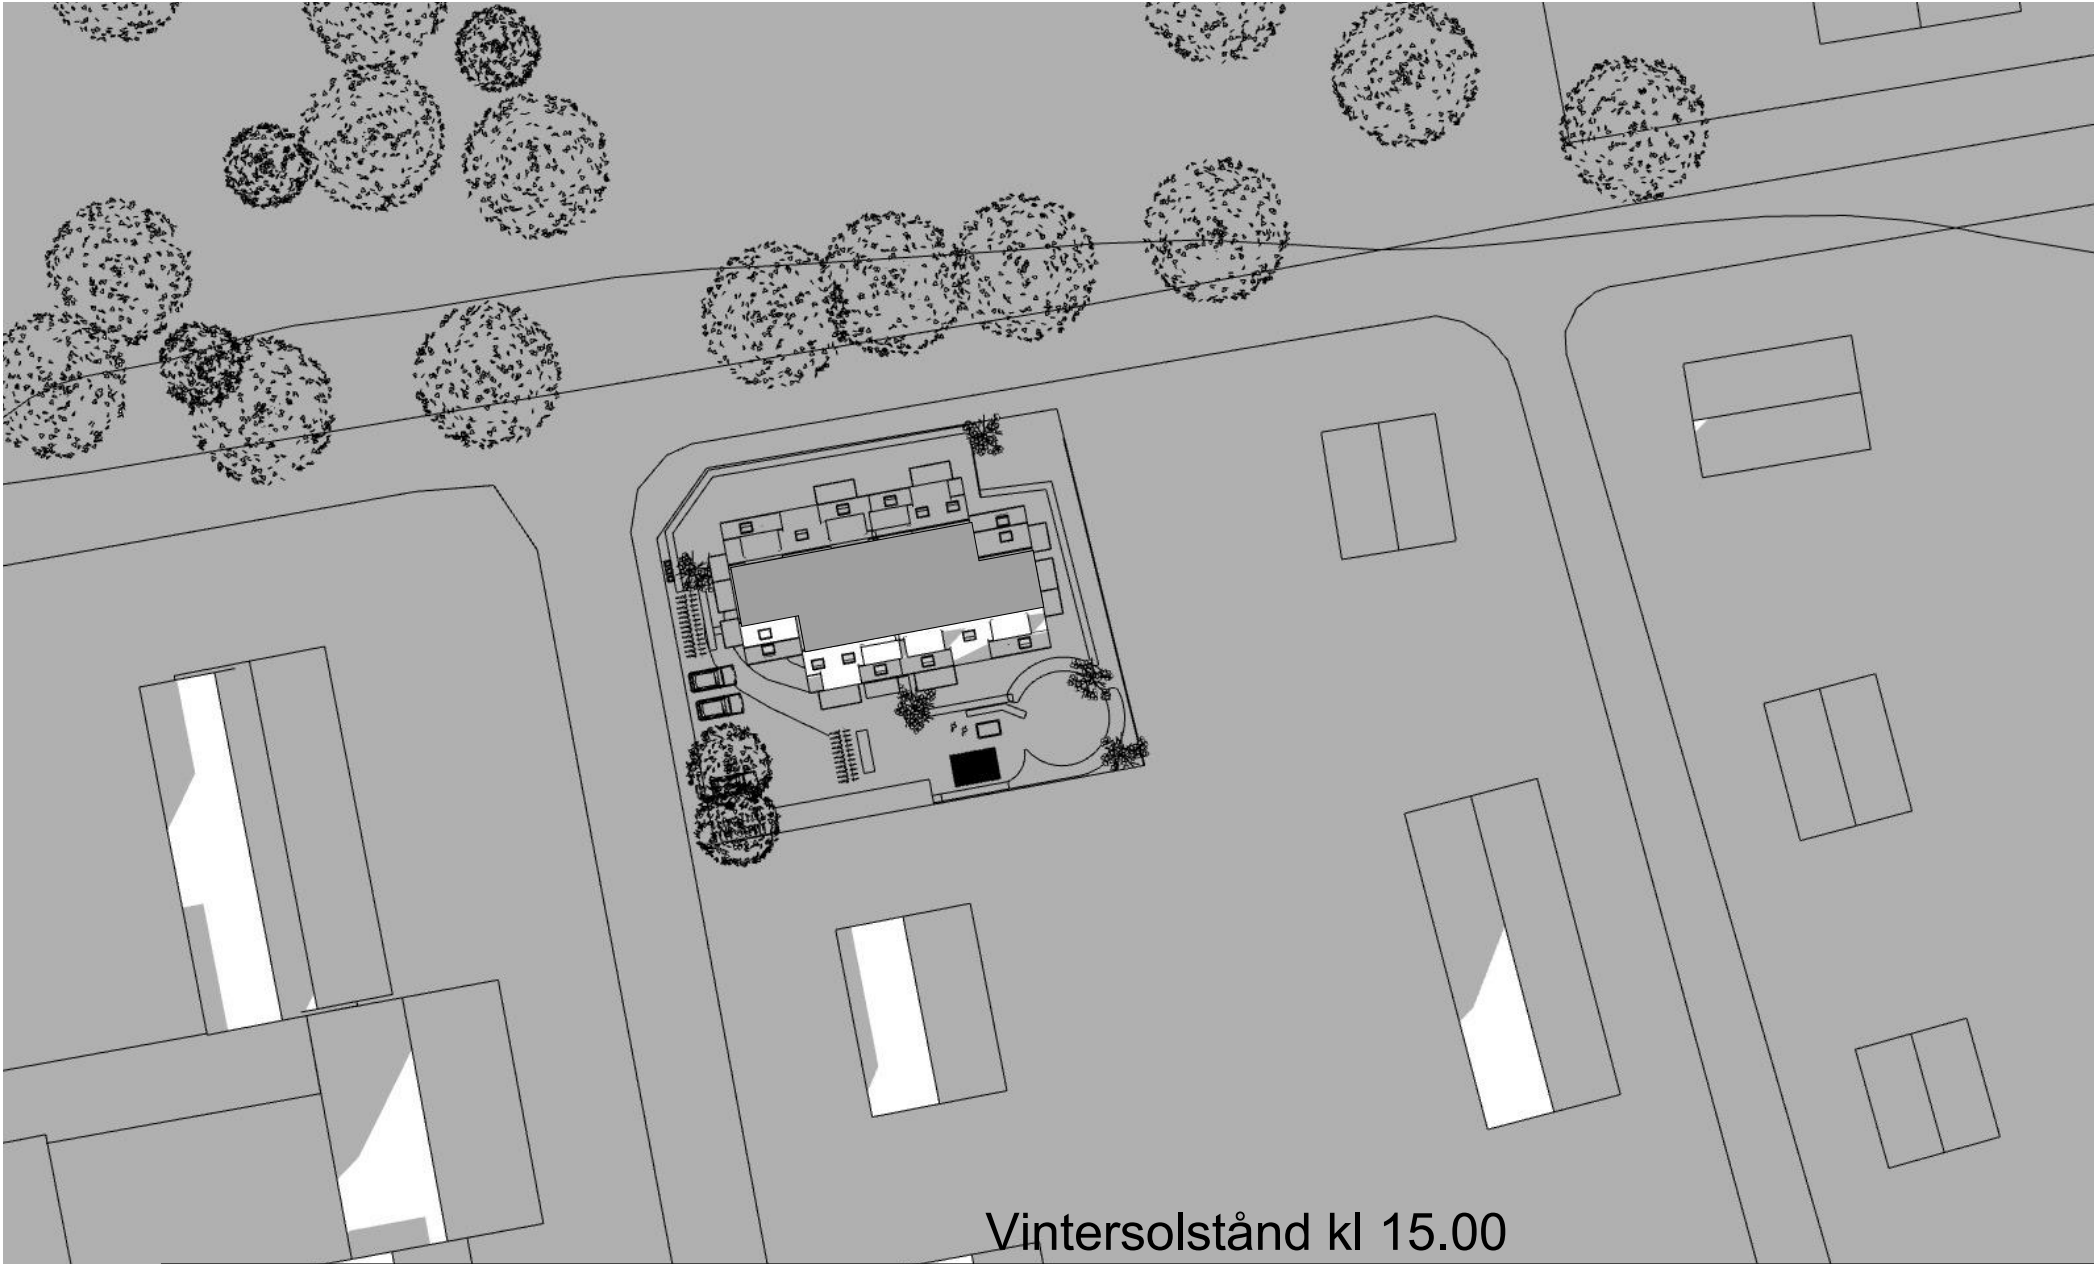

Vintersolstånd kl 15.00

SKALA 1:100



0 1 2
METER

Löjan detaljplan		Samrådshandling		DATUM 2020-11-01	
Skuggstudie - Vinter		ARKITEKTUR+DEVELOPMENT REPPEN WARTIAINEN		ANSVARIG Ingrid Reppen	
5		UPPDRAG NR 10		SKALA, A3 1:202,77	
#PIn		RITAD/KONSTR AV	HANDLÄGGARE	NUMMER A.06	BET
		#CAD Technician Full Name			