


GL.A BRANDSTATIONEN

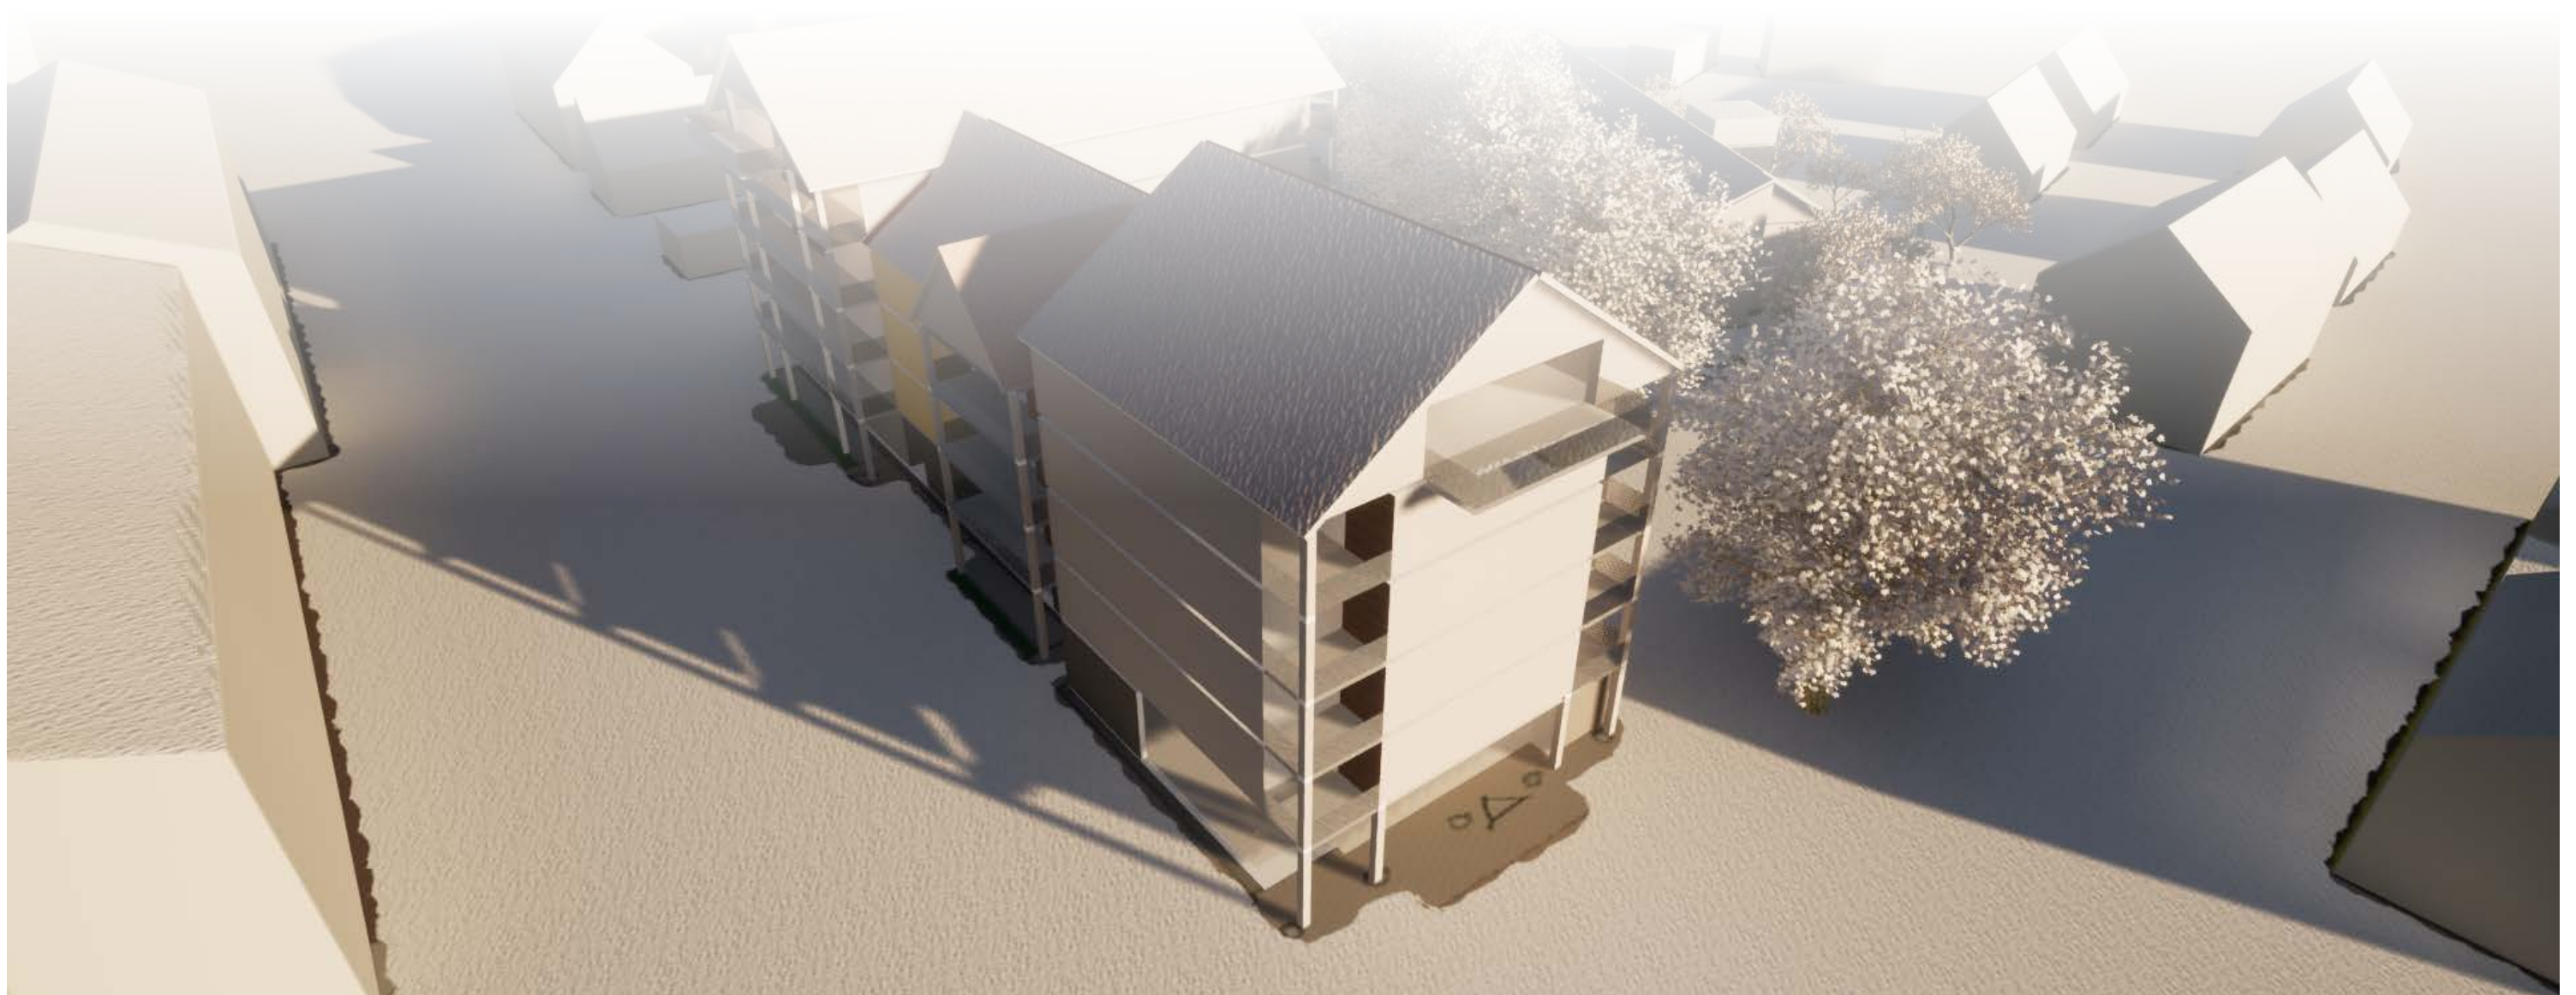




BESKRIVNING

Förslaget innehåller 2 st byggnader.
En byggnad som ansluter till gaturummet
längs Ågatan och det lilla torget i öster
och en lägre tvåvåningsbyggnad paral-
lellt med allén och järnvägspromenaden

INNEHÅLL LÄGENHETER


HUS 1	41 LGH gemensamhetsytor
HUS 2	10 LGH
TOTAL	51 LGH

Parkeringar i illustrationen **51 p**

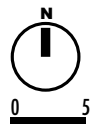


PLAN 1 SITUATIONSPLAN

0 5 10 15 20 25 30 M
ILLUSTRATION SKALA 1:500(A3)

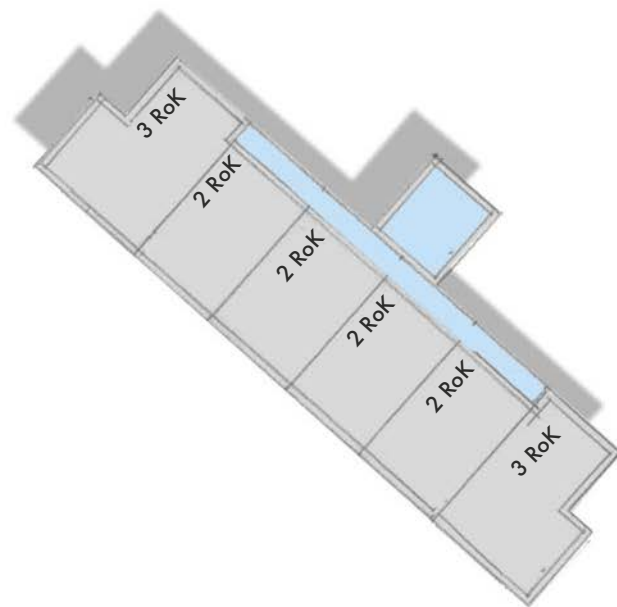

HUS 2
PLAN 2

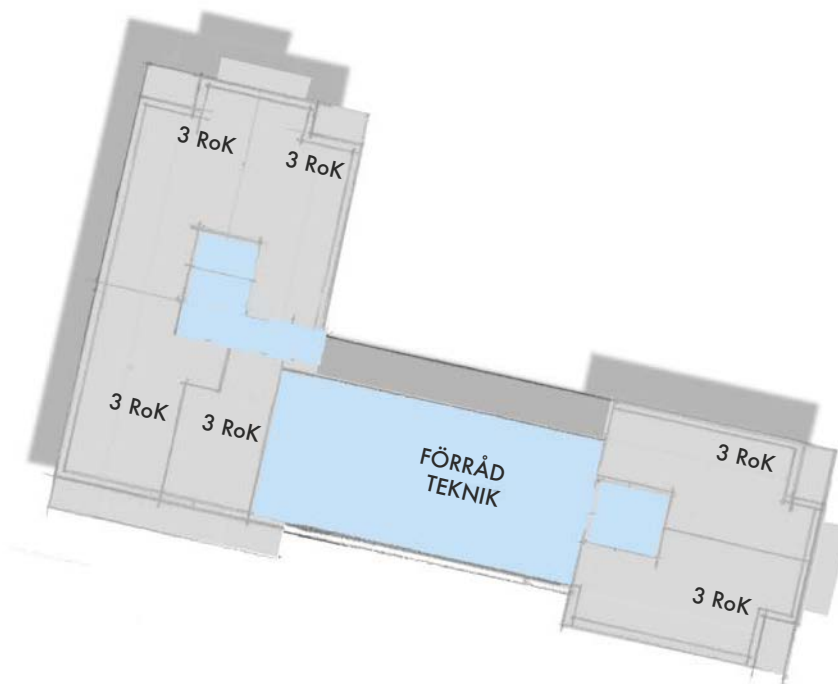


HUS 1
PLAN 5 (VIND)





HUS 1
PLAN 2,3,4



HUS 1
PLAN 6 (VIND)

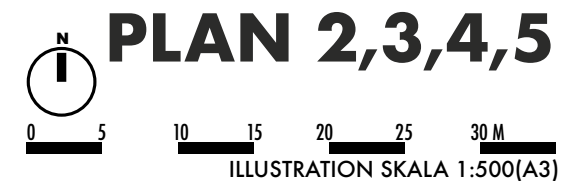

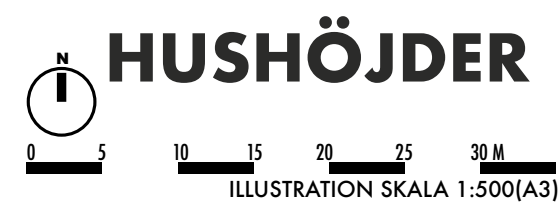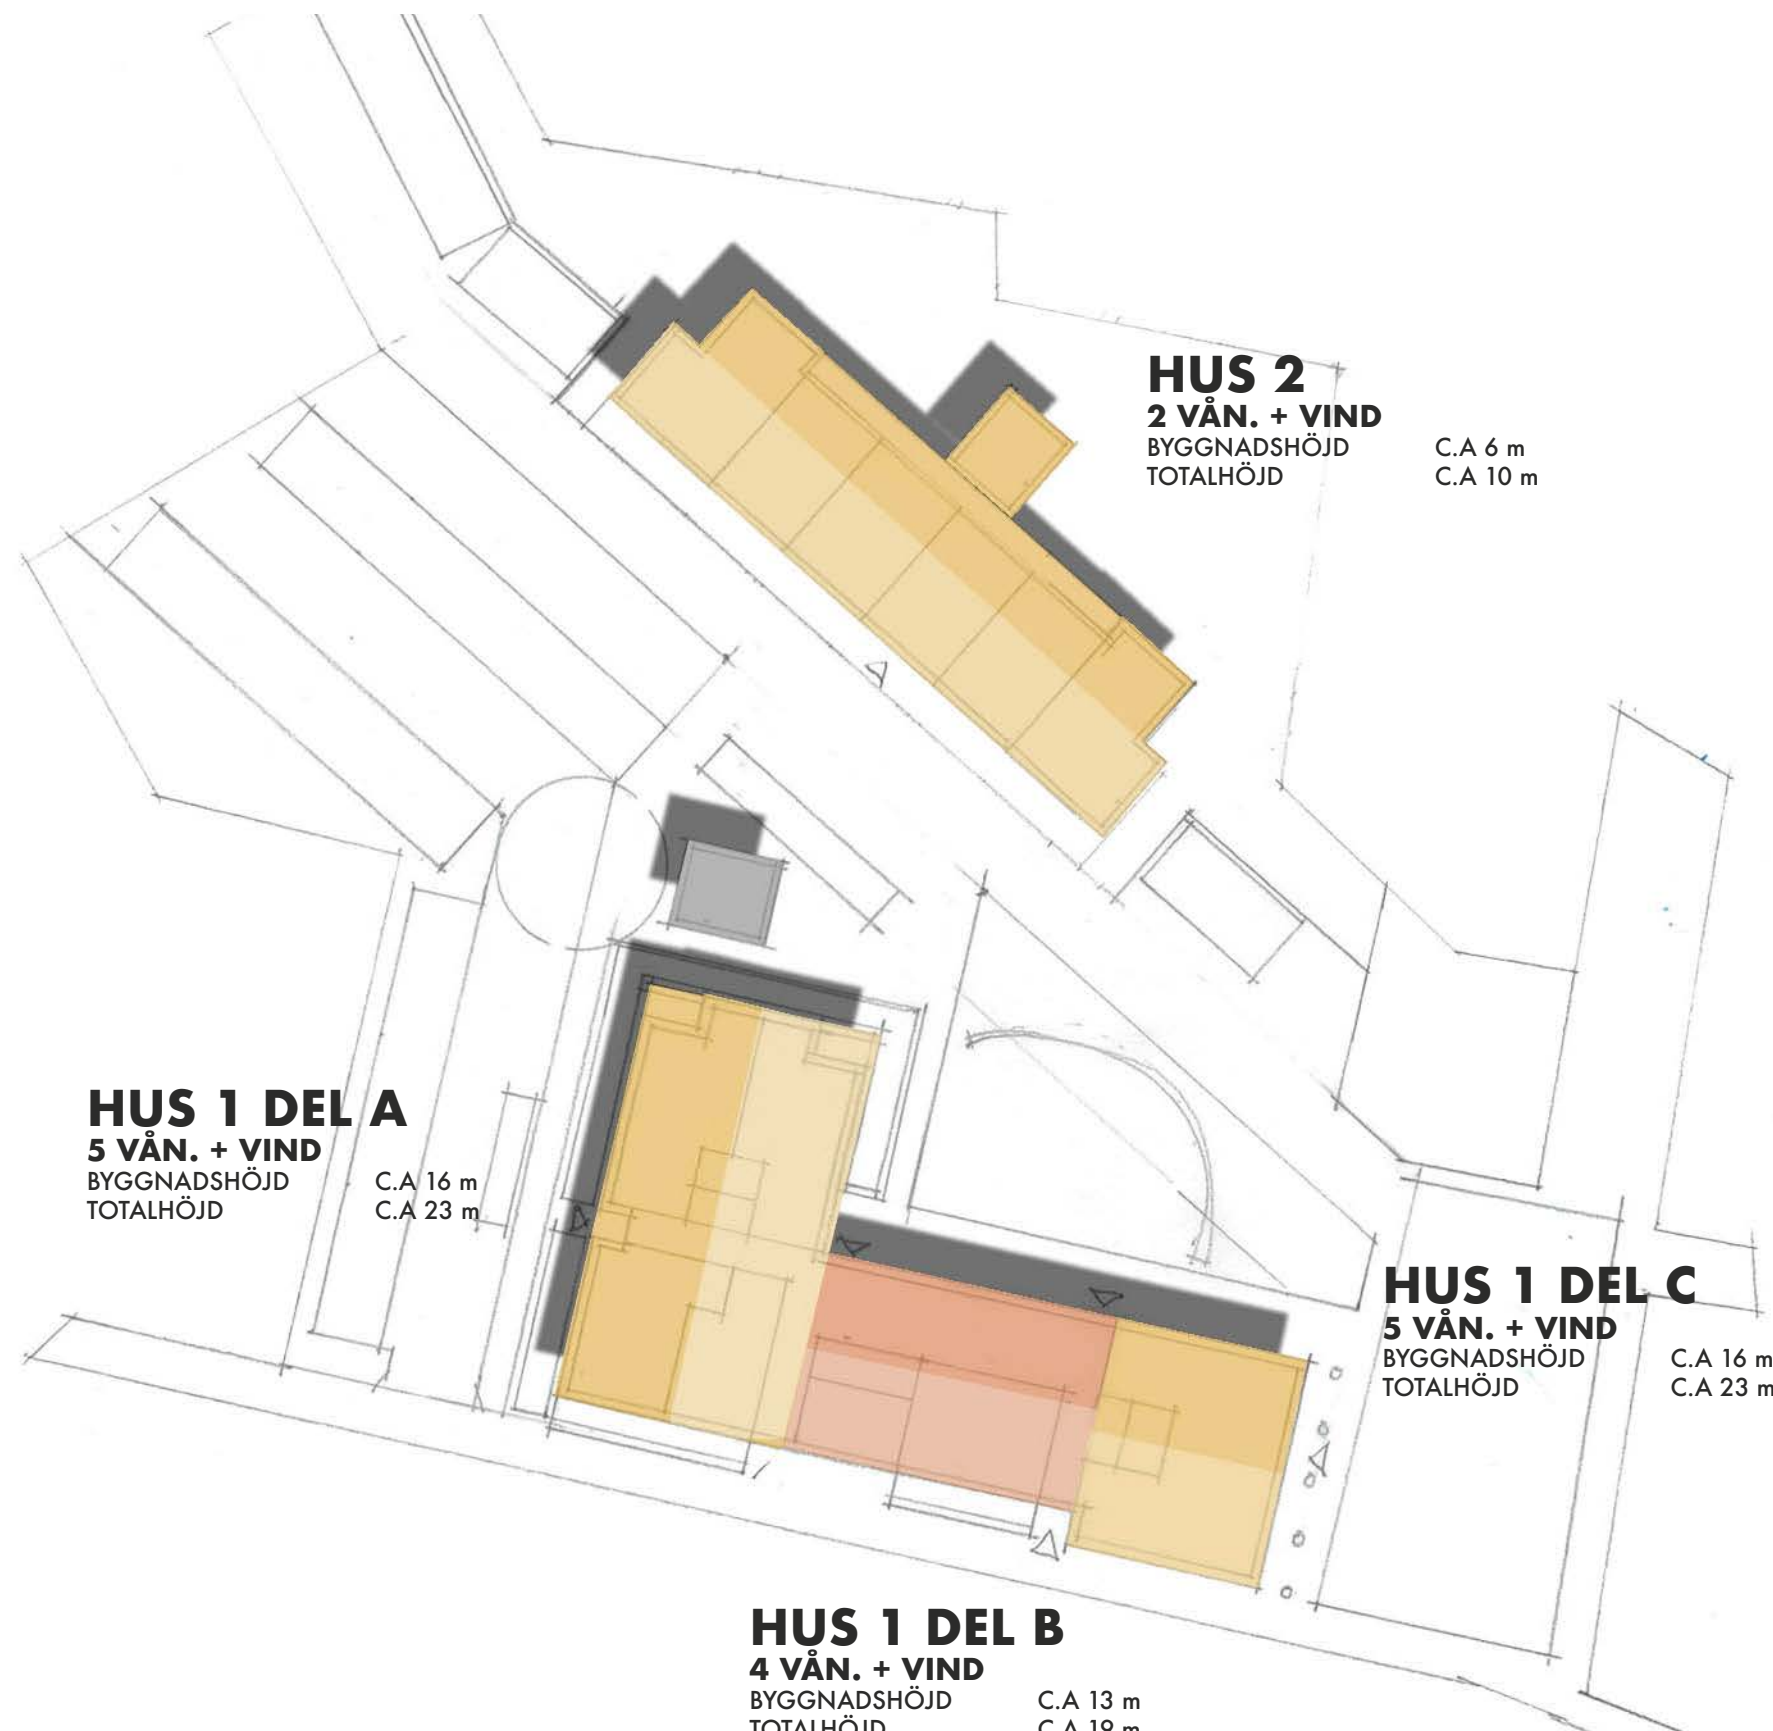



20 MARS / 23 SEPTEMBER


KI 07 00

KI 09 00

KI 12 00

KI 15 00

KI 17 00

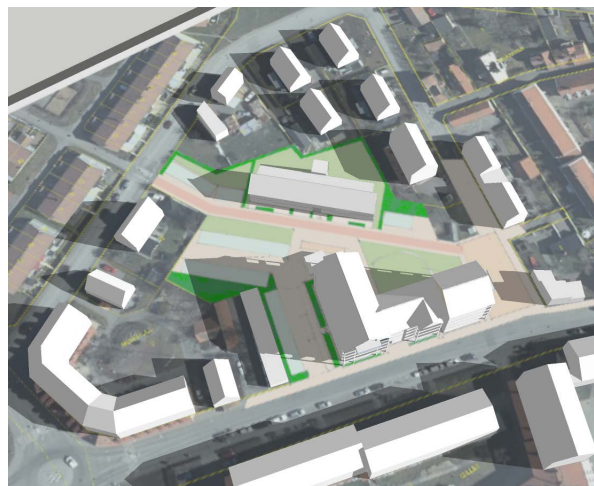

25 JUNI

KI 07 00

KI 09 00

KI 12 00

KI 15 00

KI 17 00

