

TRÄDGÅRDSMÄSTERIET

SÖDERKÖPINGS KOMMUN
UTREDNING BOSTÄDER
SITUATIONSPLAN 300 LGH

BESKRIVNING

Fyra kvarter. Parkering i norr. Servitut på parkeringsområdet = streckade platser.



Bostäder: 300 st (314 enl. skiss)

Parkeringar: 245 st

P-norm 0,81 enligt skiss



SKALA 1:1000

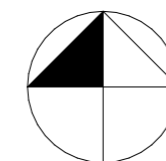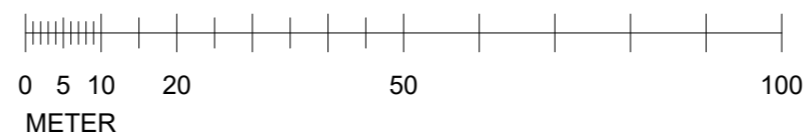

ARQLY

2022-09-08 Filip Thaning