


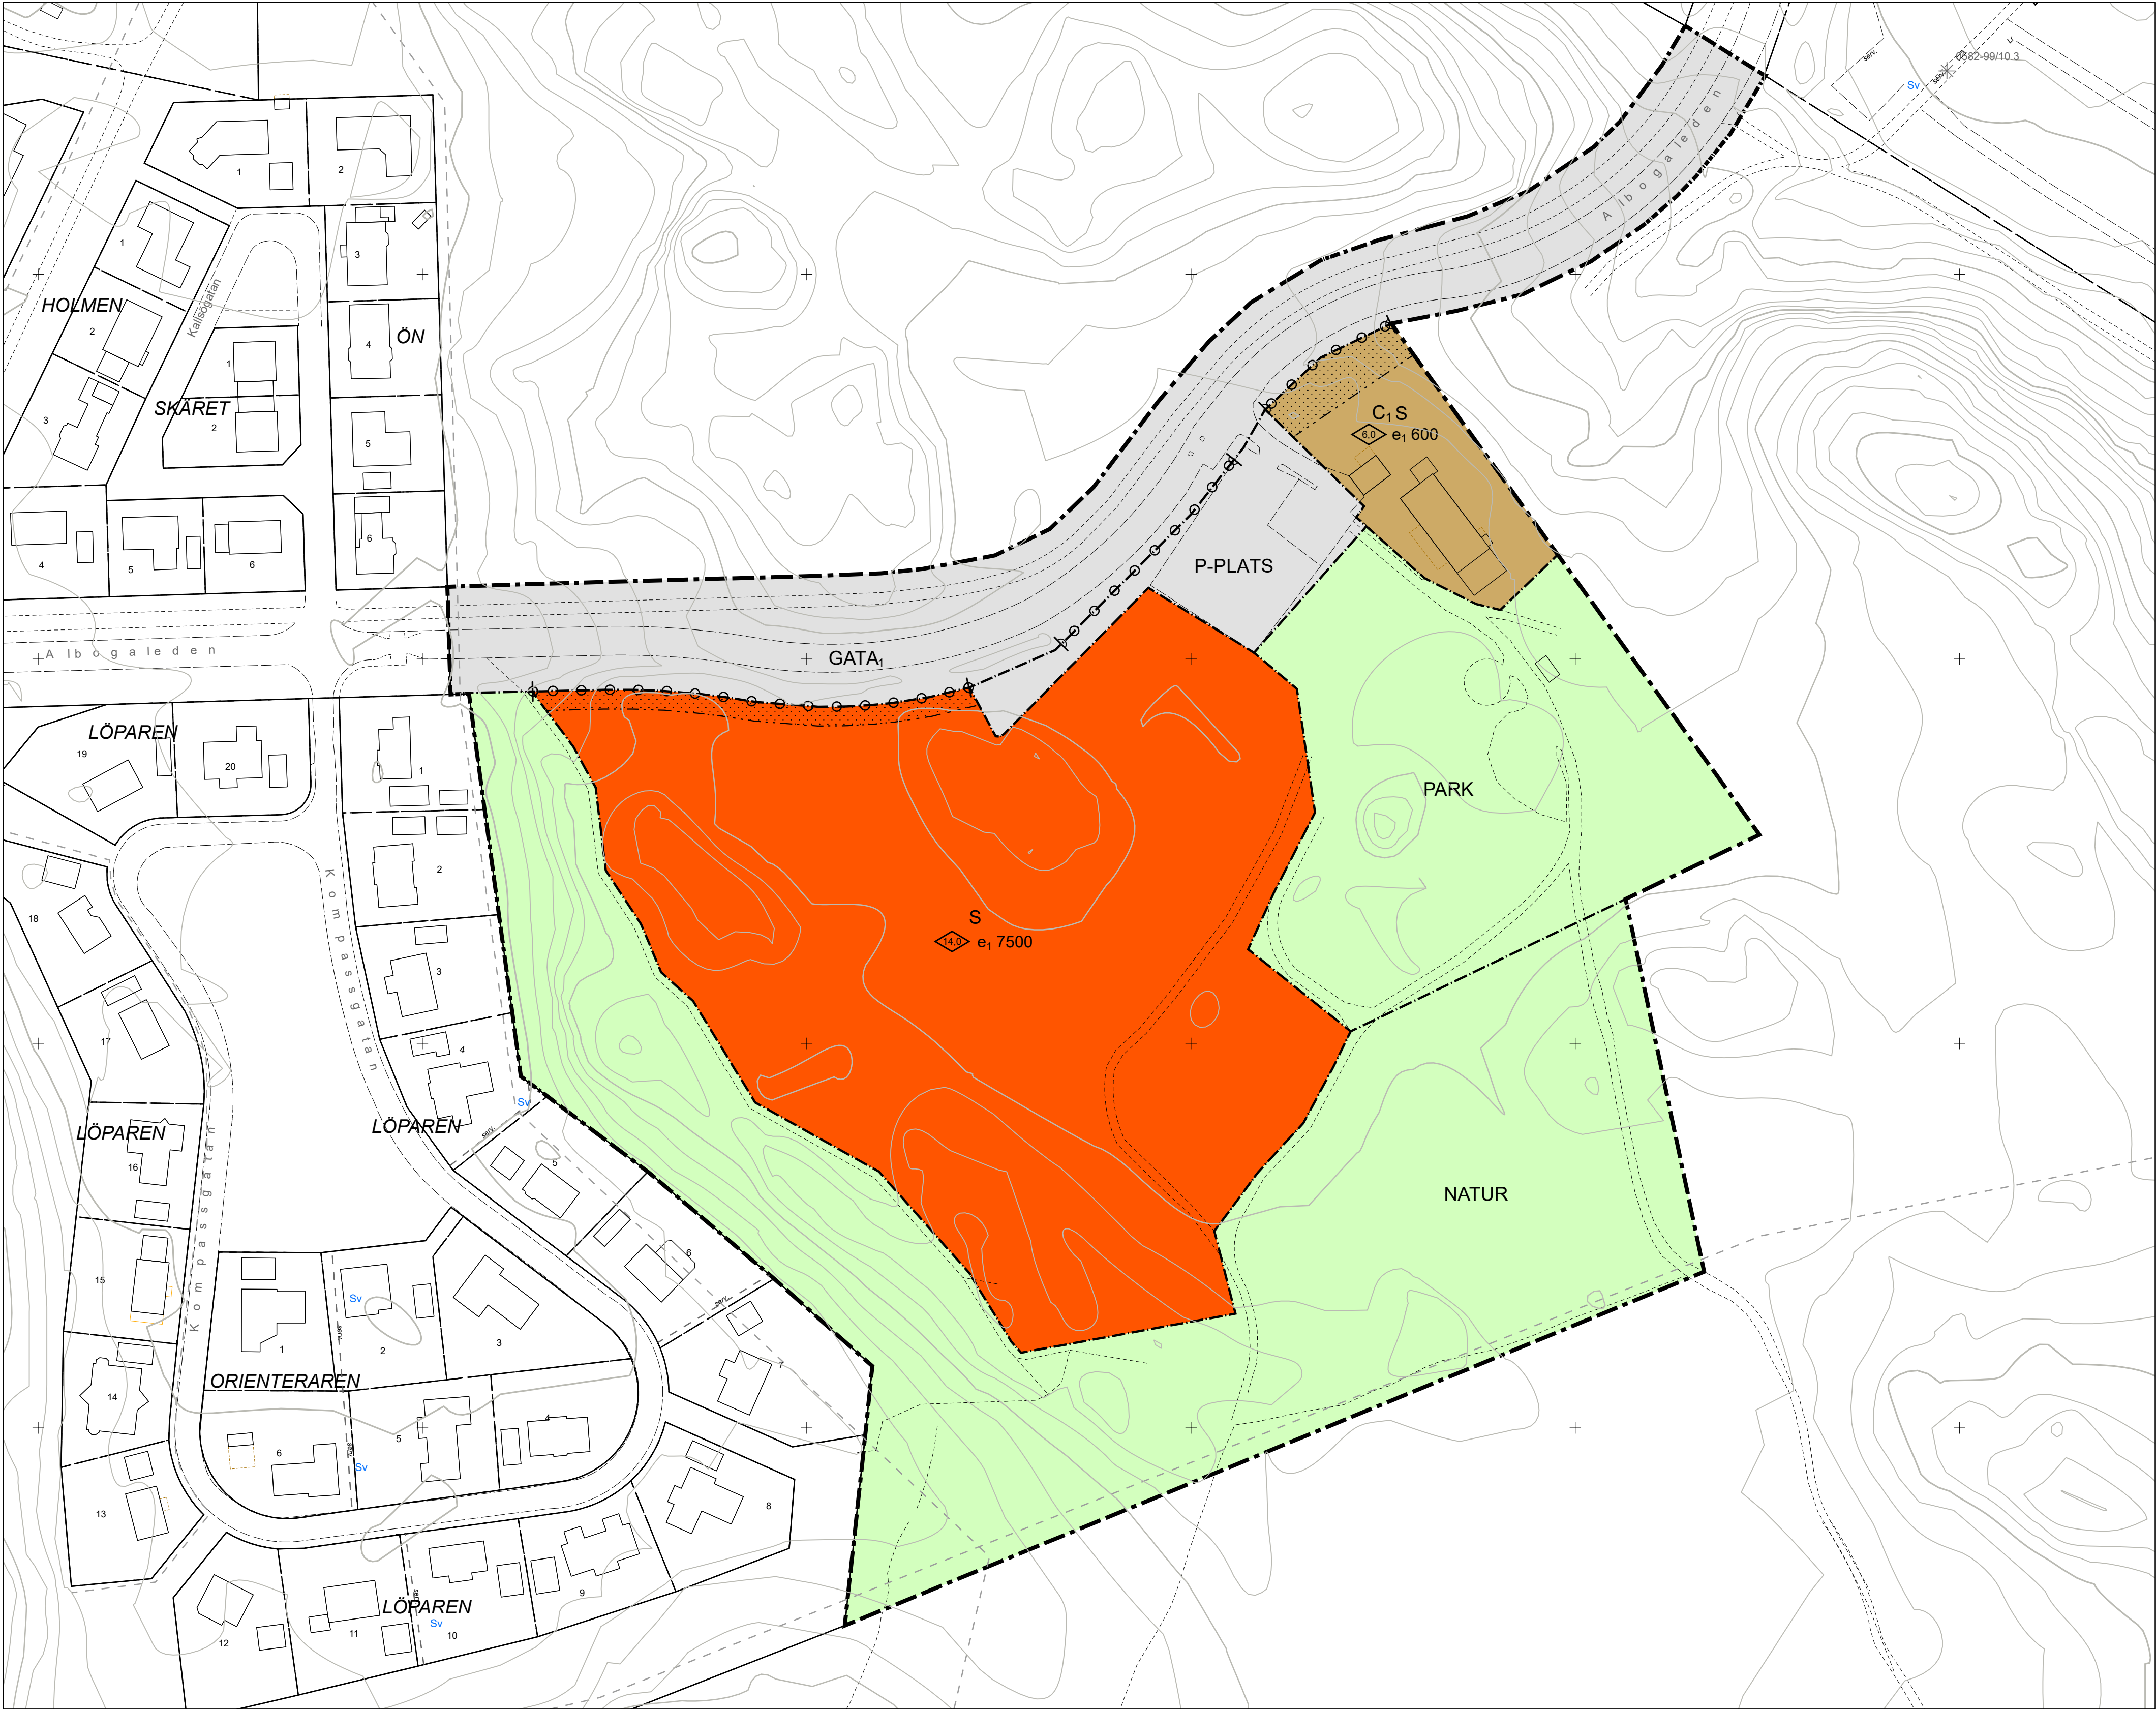

PLANBESTÄMMELSER

Följande gäller inom områden med nedanstående beteckningar.
Endast angiven användning och utformning är tillåten.
Där beteckning saknas gäller bestämmelsen inom hela planområdet.

GRÄNSBETECKNINGAR

- Planområdesgräns
- Användningsgräns
- Egenskapsgräns

ANVÄNDNING AV MARK OCH VATTEN

Allmänna platser med kommunalt huvudmannaskap

- GATA₁ Huvudgata, PBL 4 kap. 5 § 1 st 2 p.
- NATUR Naturområde, PBL 4 kap. 5 § 1 st 2 p.
- PARK Park, PBL 4 kap. 5 § 1 st 2 p.
- P-PLATS Parkeringsplats, PBL 4 kap. 5 § 1 st 2 p.

Kvartersmark

- C₁S Samlingslokaler, Skola, PBL 4 kap. 5 § 1 st 3 p.
- S Skola, PBL 4 kap. 5 § 1 st 3 p.

EGENSKAPSBESTÄMMELSER ALLMÄN PLATS

Utfart

Utfartsförbud, PBL 4 kap. 9 §

EGENSKAPSBESTÄMMELSER FÖR KVARTERSMARK

Omfattning

- Högsta byggnadshöjd är angivet värde i meter , PBL 4 kap. 11 § 1 st 1 p.
- Största byggnadsarea är angivet värde i m², PBL 4 kap. 11 § 1 st 1 p.

e₁ 0

Placering

Marken får inte förses med byggnad, PBL 4 kap. 16 § 1 st 1 p.

ADMINISTRATIVA BESTÄMMELSER

Genomförandetid

Genomförandetiden är 5 år ., PBL 4 kap. 21 §

SAMRÅDSHANDLING		D-nr SBF 2017-2363
Detaljplan för del av Skönberga-Husby 11:83 (F-6 skola Alboga) Söderköpings kommun, Östergötlands län		Upprättad 2019-03-14
		Antagen av 201X-XX-XX §
		Laga kraft 201X-XX-XX
Freddie Håkansson Planarkitekt Linda Gustafsson Plan- och bygglovchef  SÖDERKÖPING.SE		Registreringsnr
Till planen hör:		Dp XXX
☒ Planprogram ☒ Planbeskrivning ☒ Fastighetsförteckning ☐ Undersökning om betydande miljöpåverkan ☐ MKB ☐ Samrådsredogörelse ☐ Granskningsutlåtande		